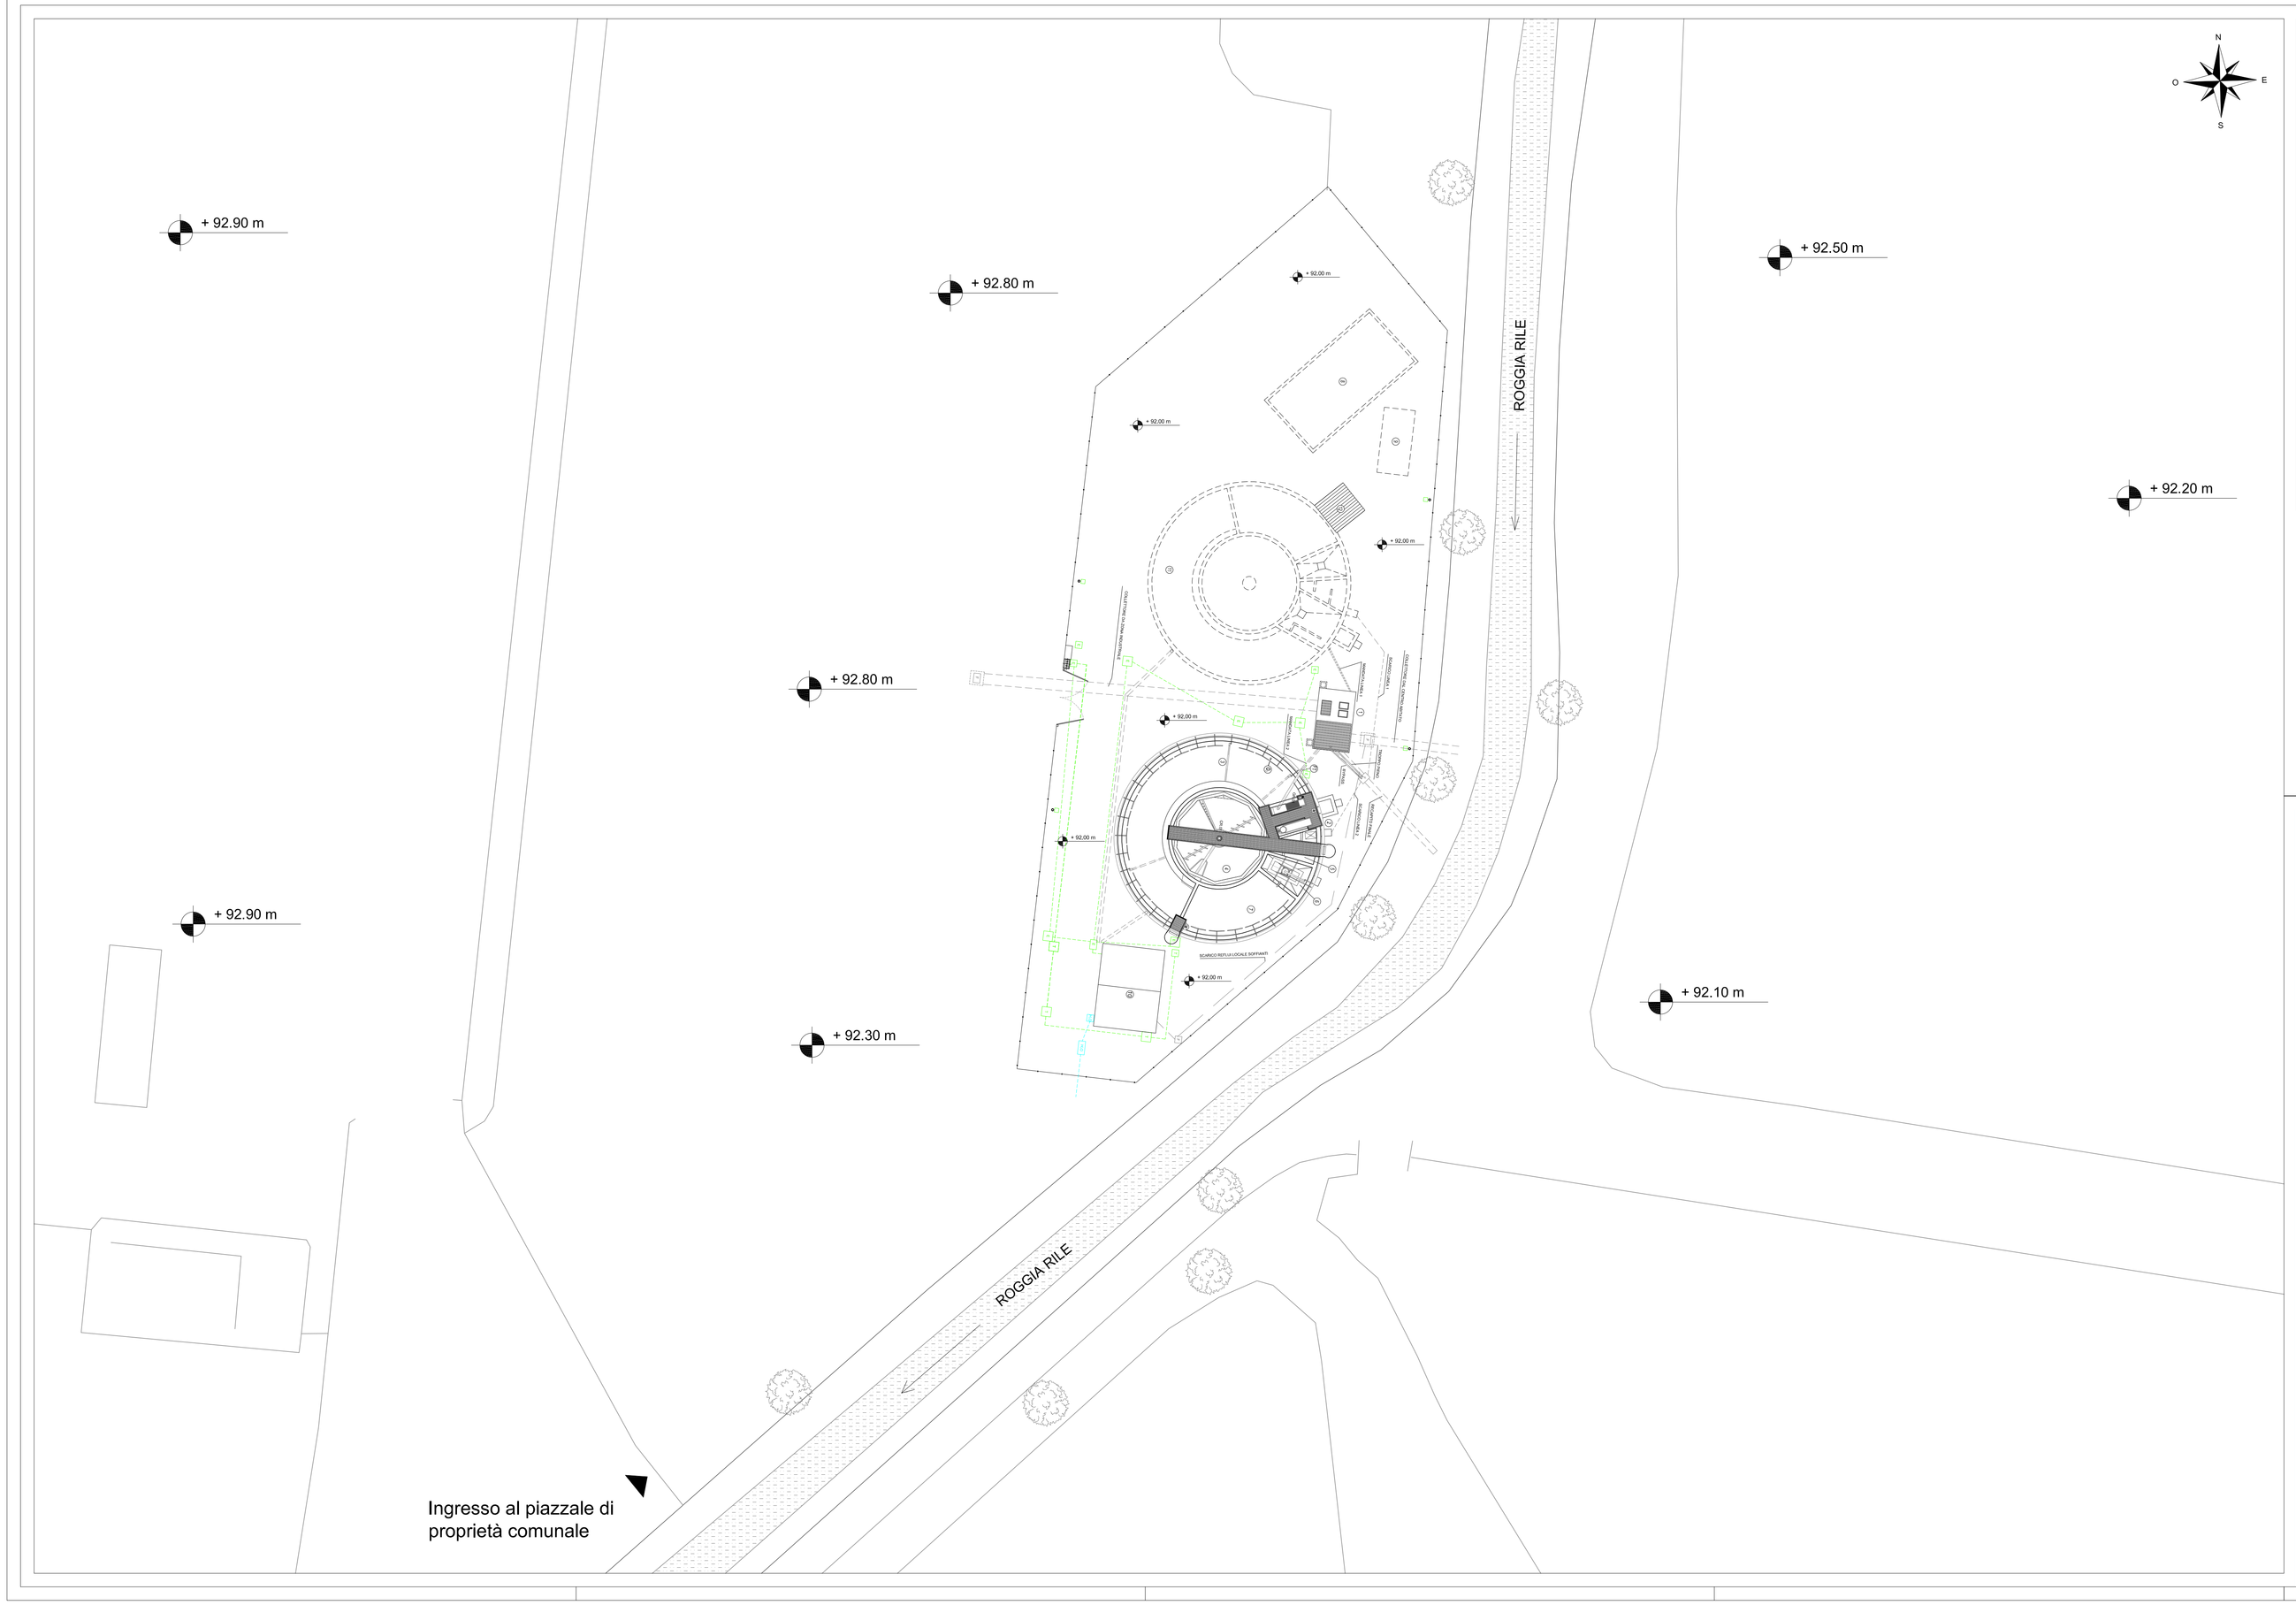

LEGENDA

1. SOLLEVAMENTO INIZIALE
2. GRIGLIATURA DISSABBIATURA
3. AERAZIONE
4. SEDIMENTAZIONE
5. DISINFEZIONE
6. ISPESSIMENTO FANGHI
7. STABILIZZAZIONE FANGHI
8. LETTI DI ESSICCAMENTO
9. PIAZZOLA DISIDRATAZIONE
10. LOCALE G.E. E SOFFIANTI
11. LINEA 1
12. SERBATOIO ACIDO PERACETICO

LT. MISURATORE DI LIVELLO

FT. MISURATORE DI PORTATA

O_2 MISURATORE DI OSSIGENO

E - T. E - RETE ELETTRICA, T - RETE DI TERRA

H.O. H.O - RETE IDRICA

F. F - RETE FOGNARIA ESISTENTE

LINEA DI DEPURAZIONE 1 NON OGGETTO DI INTERVENTO

CAP Holding spa

LAVORI DI RIPRISTINO DELLA FUNZIONALITA' DELLA SECONDA LINEA DI TRATTAMENTO PRESSO L'IMPIANTO DI DEPURAZIONE DI OZZERO (MI)

PROGETTO ESECUTIVO

PIANO QUOTATO

ELABORATI GRAFICI DI PROGETTO

E01	Inquadramento territoriale
E02	Planimetria generale
E03	Piano quotato
E04	Rilievo stato di fatto
E05	Stato di progetto - Piante, prospetti, sezioni
E06	Stato di progetto - Sezioni ambientali
E07	Stato di progetto - Demolizione e costruzione
E08	Stato di progetto - Locale soffianti
E09	Stato di progetto - Progetto strutturale - Ampliamento locale soffianti
E10	Stato di progetto - Progetto strutturale - Nuovo canale grigliatura
E11	Stato di progetto - Schema meccanico e funzionale
E12	Stato di progetto - Linea 2 - Opere Meccaniche
E13	Stato di progetto - Pianta collegamenti elettrici
E14	Stato di progetto - Schemi elettrici unifilari

PROGETTAZIONE ESTERNA

Ing. M. Saulino, Arch. S. Carone — Disegnato
Ing. M. Saulino, Arch. S. Carone — Progettato
Ing. M. Saulino, Arch. S. Carone — Verificato

INTERSTUDIO Via F.lli Castiraghi 54 – 20099 Sesto San Giovanni (MI)
Tel. +39 02 9405760 – Fax +39 02 9401071
C.F. P.IVA 04722450968 - info@interstudio.it

Rev	Data	Disegnato	Progettato	Autorizzato	Descrizione
A	Dicembre 2013	-	-	Ing. P. Arisi	PRIMA EMISSIONE

FILE

Codice ISTAT Comune	Tipo Intervento	Progetto/Preventivo	Numero	Anno	Tavola N°	Rev.
01516 5	D	PRO	5712	13	E03	A

Direzione Tecnica - Unità di Progetto Bacino Sud
Settore Pianificazione e Progettazione
supporto.progetti@capholding.gruppocap.it

Scala 1:200

Tavola N° E03

CAP Holding spa - Viale del Mulino, 2 - Edificio U10 - 20090 Assago (MI)
Tel. 02 825021 - info@capholding.gruppocap.it

Questo disegno è di nostra proprietà esclusiva ed è posto sotto tutela della legge, ne è proibita la riproduzione anche parziale e la cessione a terzi senza nostra autorizzazione scritta.