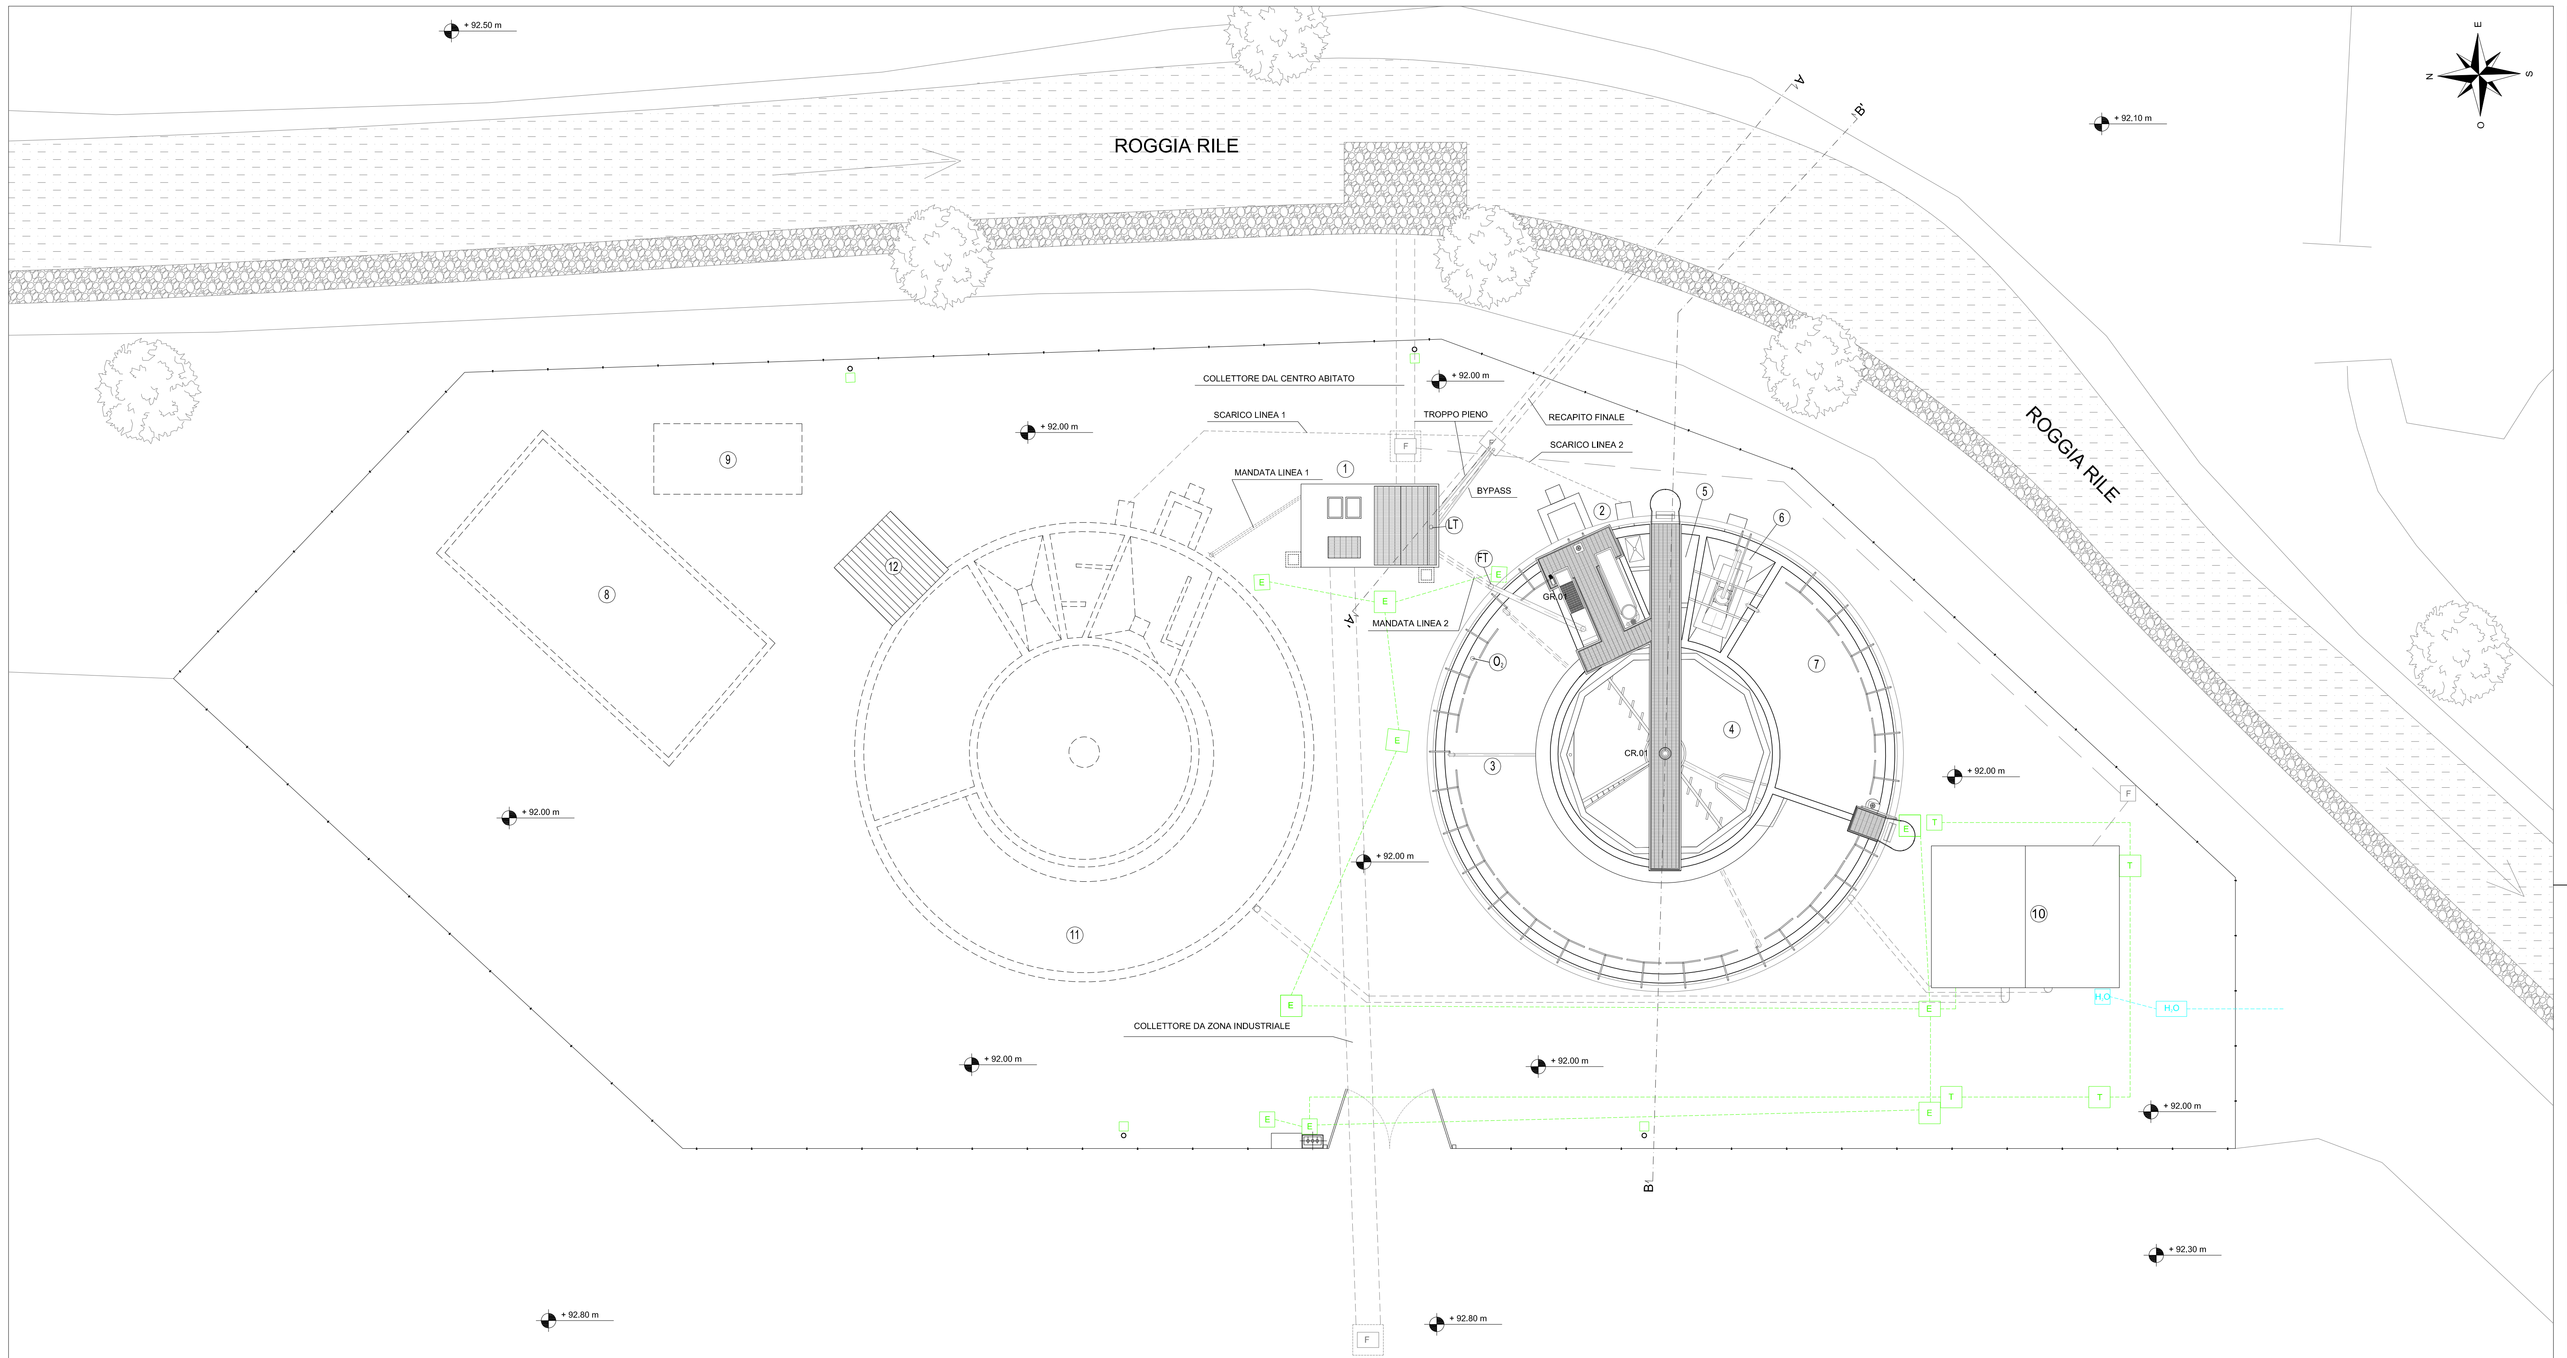

LEGENDA

1	SOLLEVAMENTO INIZIALE	PC.01	POMPA SOLLEVAMENTO LINEA1
2	GRIGLIATURA DISSABBIATURA	PC.02	POMPA SOLLEVAMENTO LINEA1
3	AERAZIONE	PC.03	POMPA SOLLEVAMENTO BY-PASS
4	SEDIMENTAZIONE	PC.04	POMPA SOLLEVAMENTO BY-PASS
5	DISINFEZIONE	GR.01	GRIGLIATURA
6	ISPESSIMENTO FANGHI	CR.01	CARROPONTE RASCHIATORE
7	STABILIZZAZIONE FANGHI	CM.01	COMPRESSORE
8	LETTI DI ESSICCAMENTO	CM.02	COMPRESSORE
9	PIAZZOLA DISIDRATAZIONE		
10	LOCALE Q.E. E SOFFIANTI	E - T	E - RETE ELETTRICA, T - RETE DI TERRA
11	LINEA 1	H_2O	H_2O - RETE IDRICA
12	SERBATOIO ACIDO PERACETICO	F	F - RETE FOGNARIA ESISTENTE
LT	MISURATORE DI LIVELLO		
FT	MISURATORE DI PORTATA		
O_2	MISURATORE DI OSSIGENO		

LINEA DI DEPURAZIONE 1 NON OGGETTO DI INTERVENTO

LOCALE Q.E. E SOFFIANTI

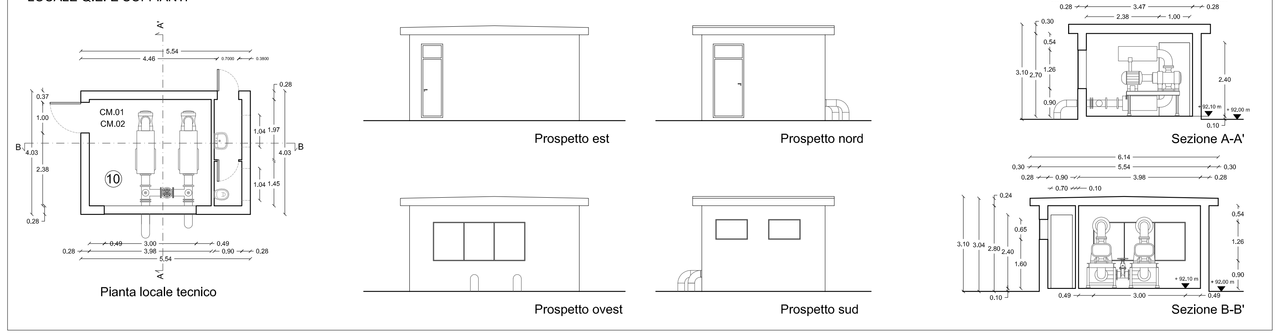

STAZIONE DI SOLLEVAMENTO

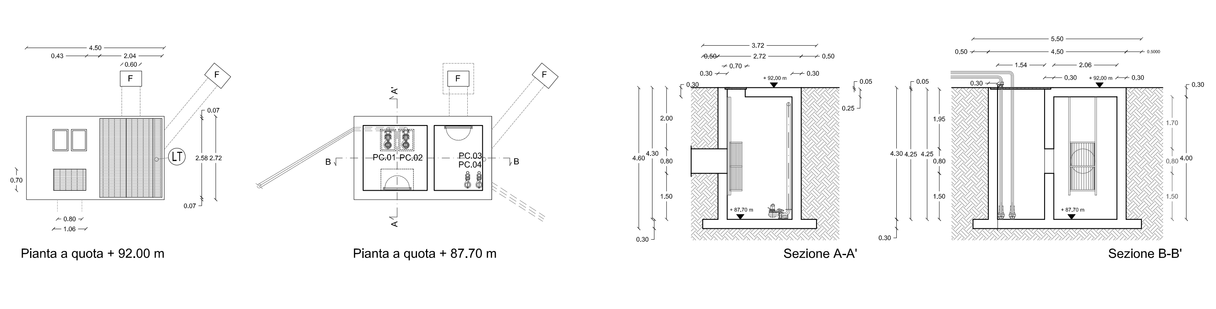

LAVORI DI RIPRISTINO DELLA FUNZIONALITA' DELLA SECONDA LINEA DI TRATTAMENTO PRESSO L'IMPIANTO DI DEPURAZIONE DI OZZERO (MI)

PROGETTO ESECUTIVO

RILIEVO STATO DI FATTO

ELABORATI GRAFICI DI PROGETTO

E01	Inquadramento territoriale
E02	Planimetria generale
E03	Piano quotato
E04	Rilievo stato di fatto
E05	Stato di progetto - Piante, prospetti, sezioni
E06	Stato di progetto - Sezioni ambientali
E07	Stato di progetto - Demolizione e costruzione
E08	Stato di progetto - Locale soffianti
E09	Stato di progetto - Progetto strutturale - Ampliamento locale soffianti
E10	Stato di progetto - Progetto strutturale - Nuovo canale grigliatura
E11	Stato di progetto - Schema meccanico e funzionale
E12	Stato di progetto - Linea 2 - Opere Meccaniche
E13	Stato di progetto - Pianta collegamenti elettrici
E14	Stato di progetto - Schemi elettrici unifilari

PROGETTAZIONE ESTERNA	Ing. M. Saulino	Ing. M. Saulino	Ing. M. Saulino
	Arch. S. Carone	Arch. S. Carone	Arch. S. Carone
	Disegnato	**Progettato**	**Verificato**
A Dicembre 2013	-	-	Ing. P. Arlati — PRIMA EMISSIONE
Rev Data	Disegnato	Progettato	Autorizzato — Descrizione

INTERSTUDIO Via F.lli Castiraghi 54 - 20099 Sesto San Giovanni (MI) Tel. +39 02 84800760 - Fax +39 02 84810771 C.F. e P.IVA 04722490960 - info@interstudio.it

FILE

Codice ISTAT Comune	Tipo intervento	Progetto/Preventivo	Numero	Anno	Tavola N°	Rev.
0 1 5 1 6 5	D	P R O	5 7 1 2	1 3	E 0 4	A

Direzione Tecnica - Unità di Progetto Bacino Sud
Settore Pianificazione e Progettazione
supporto.progetti@capholding.gruppocap.it

Scala 1:100

Tavola N° E04

CAP Holding spa - Viale del Mulino, 2 - Edificio U10 - 20090 Assago (MI)
Tel. 02 825021 - info@capholding.gruppocap.it

Questo disegno è di nostra proprietà esclusiva ed è posto sotto tutela dalla legge, ne è proibita la riproduzione anche parziale e la cessione a terzi senza nostra autorizzazione scritta.