



COMUNE DI OZZERO
CITTA' METROPOLITANA DI MILANO

Codice Ente 10081	Protocollo N.
DELIBERAZIONE N. 7 in data 09.03.2021 Soggetta invio capogruppo <input type="checkbox"/>	

VERBALE DI DELIBERAZIONE
DEL CONSIGLIO COMUNALE

ADUNANZA URGENTEDI PRIMA CONVOCAZIONE - Seduta PUBBLICA

OGGETTO: PIANO GOVERNO DEL TERRITORIO DEL COMUNE DI OZZERO: CORREZIONE DI ERRORI MATERIALI, A RETTIFICHE E A INTERPRETAZIONI AUTENTICHE DEGLI ATTI DI PGT NON COSTITUENTI VARIANTE AGLI STESSI (SENTENZA TAR LOMBARDIA N. 1239/2020) -ART. 14-BIS L.R. 12/2005 E SMI-

L'anno **DUEMILAVENTUNO** addì **NOVE** del mese di marzo alle ore **18:30** in videoconferenza, previa l'osservanza di tutte le formalità prescritte dalla vigente legge comunale e provinciale, vennero oggi convocati a seduta i Consiglieri Comunali.

All'appello risultano:

VILLANI GUGLIELMO	Presente	MALVEZZI VITTORIO ETTORE	Presente
ARDESI MANUELE	Presente	POSLA SIMONA	Presente
INVERNIZZI CHIARA	Presente	SENESE SONIA	Presente
FACCINI FRANCESCA	Presente	BETTOLINI RONALD	Presente
INVERNIZZI PIETRO	Presente		
TEMPORITI ANNA	Presente		
ROSSI EZIO	Presente		

Totale presenti: **11**

Totale assenti: **0**

Assiste il Segretario Comunale, **DOTT. PEPE PAOLO**, il quale provvede alla redazione del presente verbale.

Essendo legale il numero degli intervenuti, **VILLANI GUGLIELMO** assume la presidenza e dichiara aperta la seduta per la trattazione dell'oggetto sopra indicato.

IL SINDACO

All'avvio del punto all'ordine del giorno, prende atto che risultano presenti in audio-videoconferenza e trovandosi presso la Sede comunale il Sindaco Dott. Ing. Guglielmo VILLANI, il Vice Sindaco Rag. Pietro INVERNIZZI e il Consigliere Ardesi Manuele nonché in audio-videoconferenza trovandosi in luogo diverso dalla Sede comunale i Consiglieri: INVERNIZZI CHIARA-FACCINI FRANCESCA-TEMPORITI ANNA-ROSSI EZIO-MALVEZZI VITTORIO ETTORE-POSLA SIMONA-SENESE SONIA- BETTOLINI RONALD e il Segretario Comunale Dott. Paolo PEPE.

Introduce ed illustra il punto all'ordine del giorno, dichiarando che il TAR ha accolto le richieste del Comune e oggi chiudiamo la questione sistemando l'errore con la deliberazione in esame.

IL CONSIGLIO COMUNALE

Dato atto che la presente deliberazione è stata assunta ai sensi dell'art. 73 della Legge 24/04/2020 n. 27, di conversione con modificazioni del D.L. 17/03/2020 n. 18 nonché ai sensi del Decreto Sindacale n. 6 del 28/05/2020 "Disposizioni temporanee legate all'emergenza epidemiologica Covid-19 per il funzionamento degli organi istituzionali. Criteri per lo svolgimento delle sedute del Consiglio comunale in videoconferenza ai sensi del Decreto Legge n. 18 del 17 marzo 2020, art. 73";

Dato atto che la presente deliberazione, in via convenzionale, si intende assunta presso la Sede comunale ai sensi del Decreto Sindacale n. 6 del 28/05/2020 "Disposizioni temporanee legate all'emergenza epidemiologica Covid-19 per il funzionamento degli organi istituzionali. Criteri per lo svolgimento delle sedute del Consiglio comunale in videoconferenza ai sensi del Decreto Legge n. 18 del 17 marzo 2020, art. 73".

VISTO il vigente Piano di Governo del Territorio (PGT) approvato con deliberazione di Consiglio Comunale n. 37 del 14/09/2011 divenuto esecutivo dal 09/05/2012 a seguito di pubblicazione sul BURL serie avvisi e concorsi n.19 e successive varianti;

CONSIDERATO CHE:

- con deliberazione di Consiglio comunale n. 10 del 18/03/2011 il Comune di Ozzero ha adottato in nuovo strumento urbanistico generale (PGT);
- la Società ICIM ha presentato osservazione, in data 20/06/2011 protocollo n. 3485, con la quale si richiedeva lo spostamento del corridoio ecologico, previsto in attraversamento nel lotto dell'osservante, come meglio rappresentato nella relazione tecnica "*Istruttoria Osservazioni e controdeduzioni*" approvata quale allegato della delibera di approvazione definitiva del PGT, istruita al n. 10 b);
- con la deliberazione di Consiglio comunale n. 37 del 14/09/2011 avente per oggetto "*Piano di Governo del Territorio del Comune di Ozzero - Esame delle osservazioni e controdeduzioni - approvazione definitiva del PGT*" veniva accolto lo specifico punto dell'osservazione, 10 b), relativo allo spostamento del corridoio ecologico, secondo le indicazioni formulate nella proposta di controdeduzioni del Documento "*Istruttoria osservazioni e controdeduzioni*", allegato alla suddetta deliberazione, come di seguito riportato
- "*.....Si ritiene invece accoglibile la richiesta di modifica negli elaborati cartografici dell'individuazione del corridoio ecologico, spostando il simbolo cartografico il simbolo grafico in posizione più baricentrica nelle aree interessate dal varco, anche in relazione alle zone già interessate dalla tutela del PTC del Parco del Ticino.....*";
- Nel Documento "*Istruttoria osservazioni e controdeduzioni*", allegato alla suddetta deliberazione, venivano individuati gli elaborati del PGT da modificare in accoglimento dell'osservazione:
 - Tav PS 3 a Rete Ecologica Comunale
 - Tav C 3 Ambiti di trasformazione ed indirizzi generali di pianificazione urbana

PRESO ATTO CHE gli elaborati cartografici pubblicati a seguito dell'approvazione del PGT non sono stati aggiornati in accoglimento dell'osservazione n. 10 b), secondo quanto definito nel Documento "*Istruttoria osservazioni e controdeduzioni*" e approvato con la suddetta deliberazione Consiglio comunale n. 37 del 14/09/2011;

DATO ATTO CHE il mancato aggiornamento della cartografia in accoglimento di quanto deliberato a seguito dell'accoglimento dell'osservazione n. 10 b), si configura a tutti gli effetti quale mero errore materiale;

VISTA la sentenza del Tribunale Amministrativo Regionale per la Lombardia (Sezione Seconda) n. 01239/2020 Reg. Prov. Coll. n. 01985/2012 Reg. Ric., che nel respingere tutte le censure rivolte dalla società ricorrente al PGT vigente, è stata accolta, in maniera, peraltro condivisibile, di apportare -da parte del Comune di Ozzero-, le opportune correzioni agli elaborati cartografici del P.G.T., relativi allo spostamento del corridoio ecologico, in conseguenza della decisione comunale di condividere l'osservazione da essa, controparte, presentata al riguardo;

RITENUTO necessario, correggere l'errore contenuto nella cartografia del Documento di Piano (Tavola n. DP A 2.2.a e Tavola n. DP C 3.a) e del Piano dei Servizi (Tavola n. PS 3A) del vigente Piano di Governo del Territorio secondo quanto indicato negli elaborati predisposti dall'Arch. Barra Giuseppe -tecnico incaricato-, allegati quale parte integrante e sostanziale del presente atto;

VISTO l'art. 13, comma 14 bis, della L.R. 12/2005 e s.m.i., che consente di procedere, mediante deliberazione di Consiglio Comunale, alla correzione degli errori materiali e rettifiche degli atti del Piano di Governo del Territorio senza che queste costituiscano variante allo stesso Piano e quindi degli atti oggetto della presente deliberazione;

DATO ATTO che la correzione e rettifica, sono depositati presso la segretaria comunale, inviati per conoscenza alla Provincia ed alla Giunta Regionale ed acquistano efficacia a seguito della pubblicazione sul Bollettino Ufficiale della Regione, dell'avviso di approvazione e deposito;

VISTA la Legge Regionale 11 marzo 2005, n. 12 "*Legge per il governo del territorio*" e s.m.i.;

PRESO ATTO, ai sensi dell'art. 49 del D.Lgs. 18/08/2000, n. 267, che il responsabile del servizio ha espresso parere in ordine alla regolarità tecnica, il responsabile del servizio finanziario ha espresso parere in ordine alla regolarità contabile della proposta e che il Segretario Comunale ha espresso parere favorevole sotto il profilo di legittimità della medesima;

ACCERTATA la competenza del Consiglio Comunale in ordine all'adozione del presente provvedimento ai sensi dell'art. 42 del Testo Unico Enti Locali approvato con Decreto legislativo 18 agosto 2000 n. 267 "*Testo unico delle leggi sull'ordinamento degli enti locali*", e s.m.i.;

Con voti unanimi favorevoli, resi per appello nominale, come constatato da tutti i Partecipanti ed annotato dal Segretario Comunale,

DELIBERA

1. Di dare atto che le premesse costituiscono parte integrante e sostanziale del presente atto;
2. Di approvare la correzione dell'errore materiale relativo all'aggiornamento della cartografia di PGT, in merito all'accoglimento dell'osservazione n. 10 b) come da deliberazione di Consiglio comunale n. 37 del 14/09/2011 avente per oggetto "*Piano di Governo del Territorio del Comune di Ozzero - Esame delle osservazioni e controdeduzioni - approvazione definitiva del PGT*", relativa allo spostamento del corridoio ecologico, come riportato negli elaborati aggiornati che si allegano alla presente deliberazione:
 - Documento di Piano Tavola n. DP C 3.a "*Ambiti di trasformazione ed indirizzi generali di pianificazione urbana*";
 - Documento di Piano Tavola n. DP A 2.2.a "*Estratti elaborati PTC Parco del Ticino Ecomosaico e Rete ecologica*";
 - Piano dei Servizi Tavola n. PS 3A "*Piano dei Servizi Rete ecologica comunale*"
3. Di dare atto che il riconoscimento dell'errore materiale ex art. 13, comma 14bis, della L.R. 12/2005 e s.m.i., non comporta variante urbanistica al Vigente PGT;
4. Di dare altresì atto che ai sensi dell'art. 13, comma 11, della L.R. 12/2005 e s.m.i., gli atti di PGT rettificati acquistano efficacia con la pubblicazione dell'Avviso della loro approvazione definitiva sul B.U.R.L.;
5. Di rimettere la presente deliberazione al Responsabile del Settore Tecnico per gli adempimenti di sua competenza, inerenti l'oggetto con particolare riferimento alla modifica degli elaborati costituenti il Piano di Governo del Territorio ed alla pubblicazione sul B.U.R.L.;
6. Di pubblicare il presente atto sul sito istituzionale www.comune.ozzero.mi.it ai sensi e per gli effetti del D.Lgs. n. 33/2013, nella sezione "*Amministrazione Trasparente*".

Successivamente,

IL CONSIGLIO COMUNALE

STANTE l'urgenza di provvedere,


VISTO l'art. 134 – IV comma – del D.Lgs. 18/08/2000, n.267;

Con voti unanimi favorevoli, resi per appello nominale, come constatato da tutti i Partecipanti ed annotato dal Segretario Comunale,

DELIBERA

Di rendere il presente atto immediatamente eseguibile.

Il Consiglio comunale termina i propri lavori alle ore 19.10 per esaurimento dei punti all'ordine del giorno.

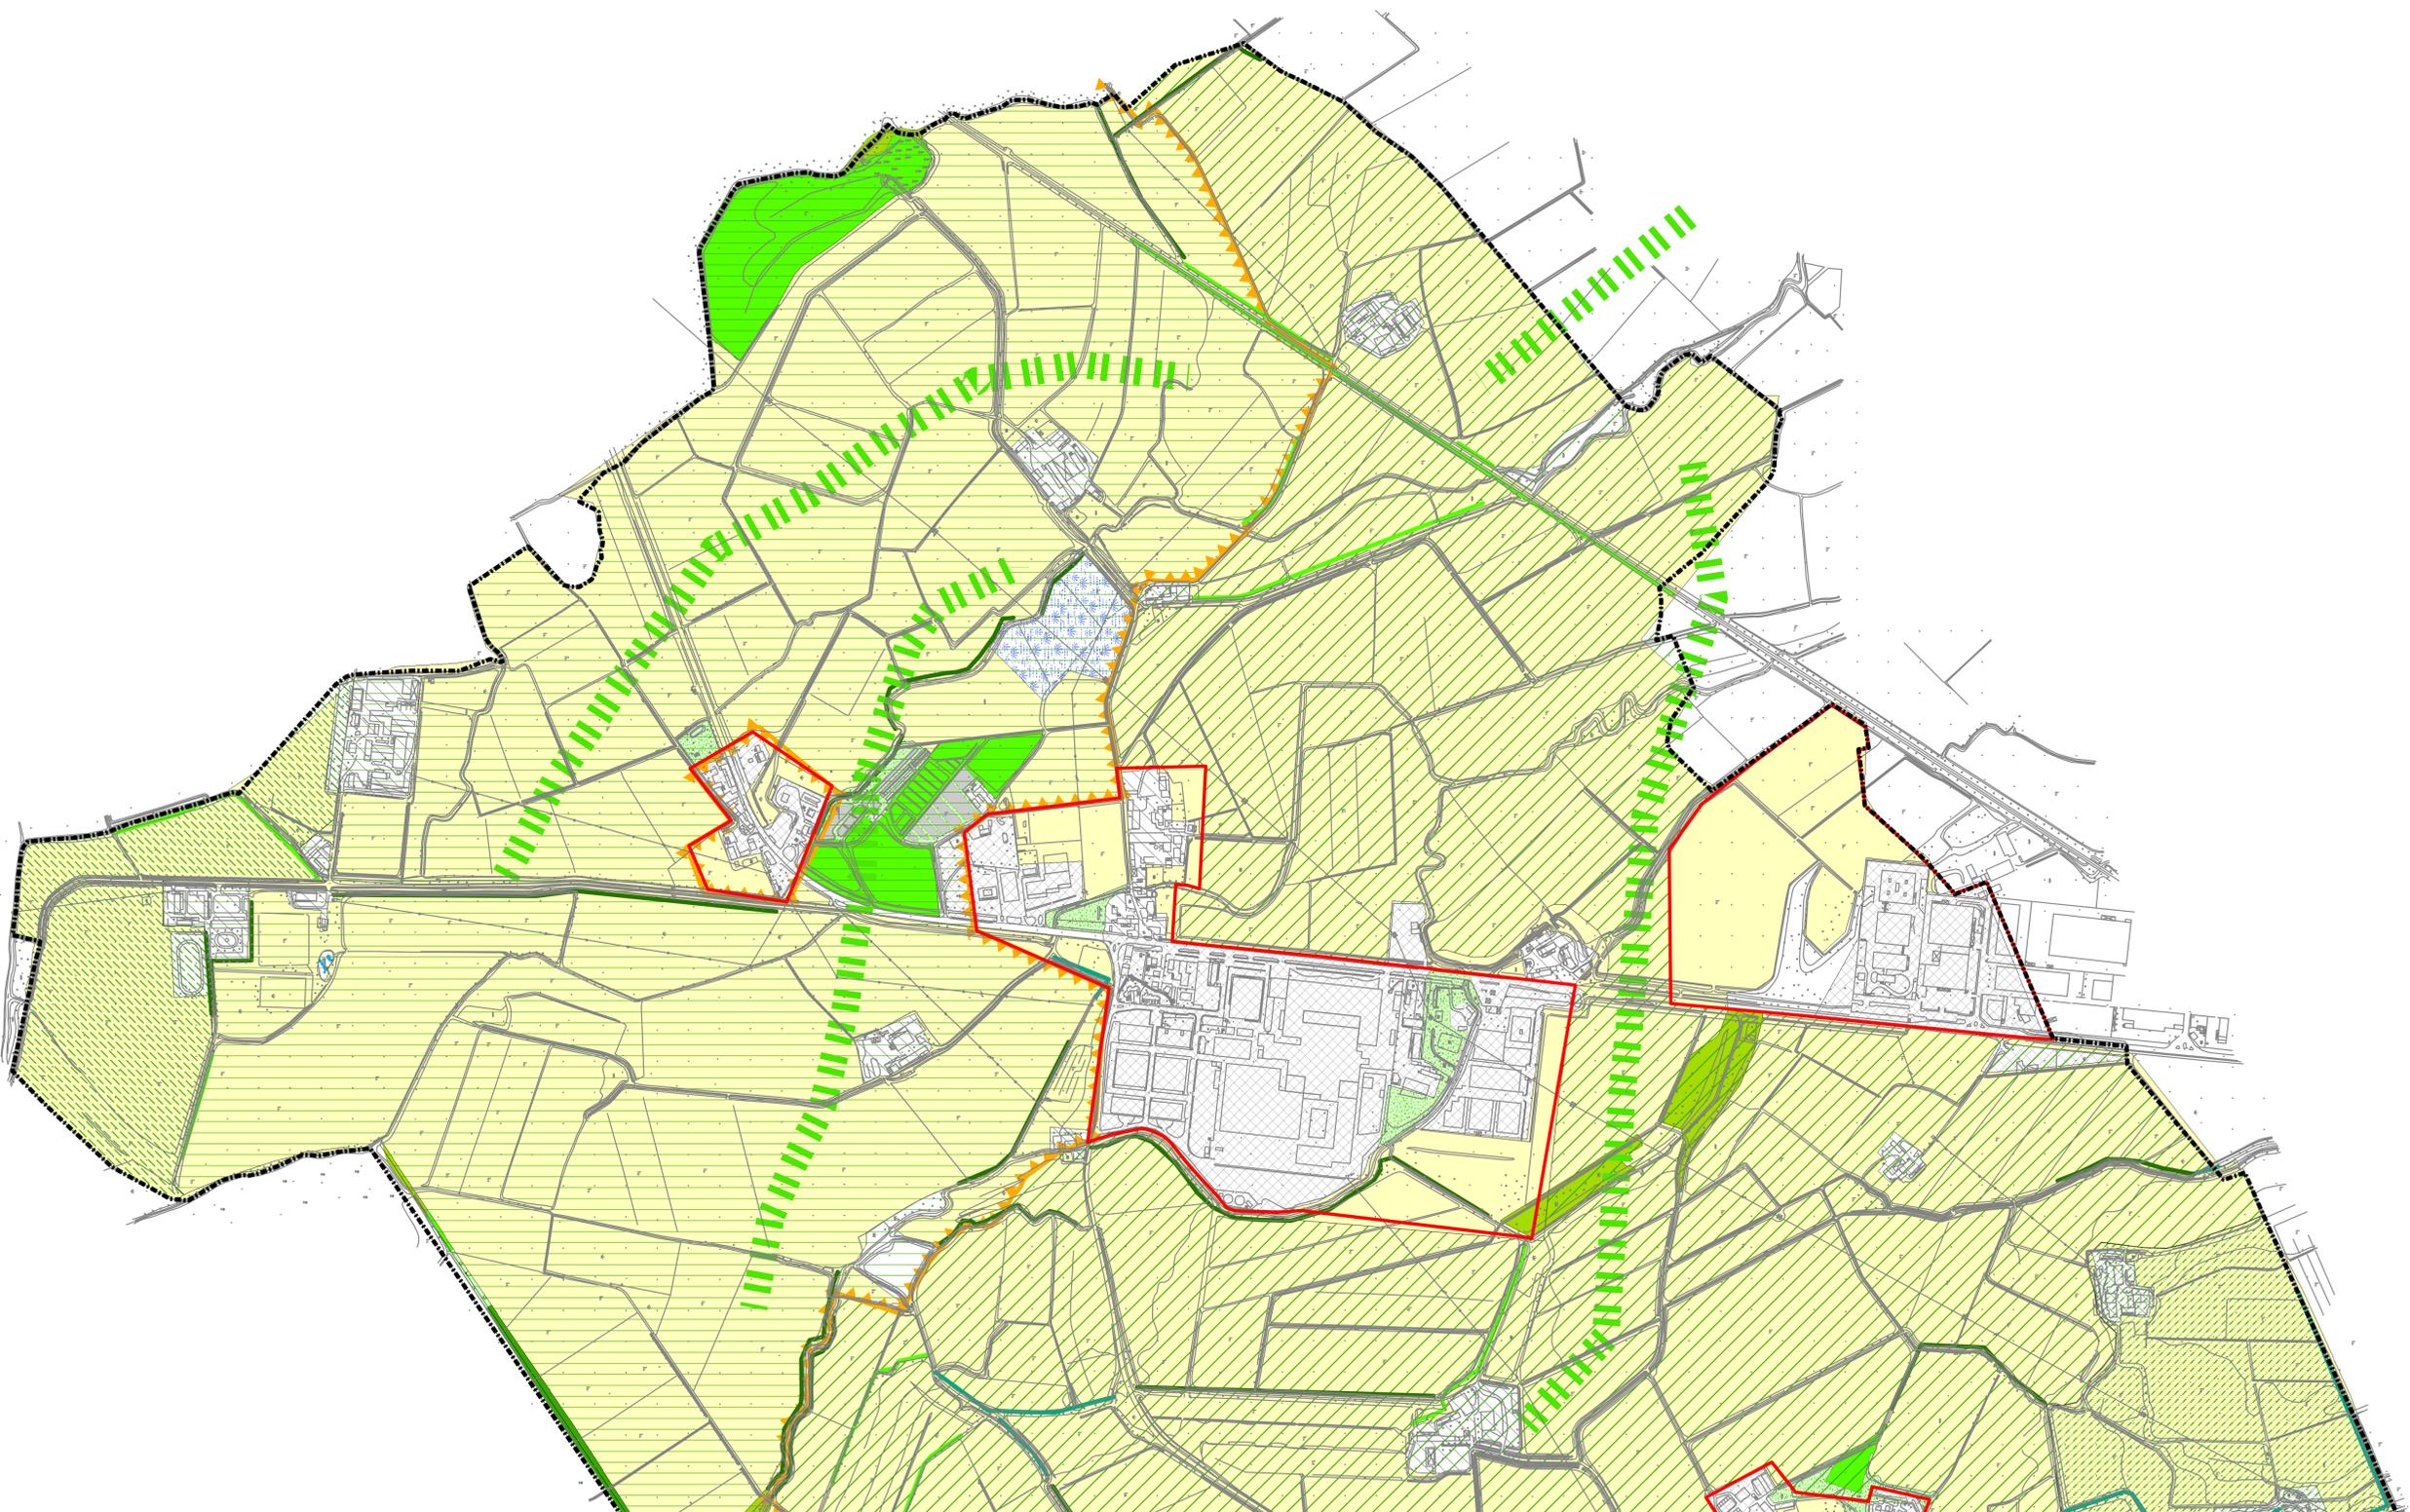

Legenda

Confine comunale

Perimetro Parco Naturale della Valle del Ticino - L. n. 12/12/2002 n°31

P.T.C. Parco Naturale della Valle del Ticino - **Azzonamento**

Zona B3: Zone di rispetto delle zone naturalistiche Perlivivati (art.7 B3 P.T.C. Parco Lombardo Valle del Ticino)

Zona C1: Zone agricole e forestali a prevalente interesse faunistico (art.8 P.T.C. Parco Lombardo Valle del Ticino)

Zona C2: Zone agricole e forestali a prevalente interesse paesaggistico (art.8 P.T.C. Parco Lombardo Valle del Ticino)

Zona G2: Ambito agricolo e forestale (art.9 P.T.C. Parco Lombardo Valle del Ticino)

Corridoi Ecologici

Elementi rete ecologica

Boschi cedui misti degradati

Boschi e foreste miste e mesofitofite, alto fusto

Boschi e boscovaglie igrofile dominate dai salici, ceduo

Lattuglie esotiche; aglio; aglio esotico; cultivar di pioppo

Parchi, aree verdi

Impianti sportivi

Case sparse e pertinenze

Canali artificiali

Marce

Acque lentiche

Altre colture

Altro

Elementi lineari

Siepi abusive < 10m.

Fasce arboree < 15m.

Fasce arboree abusive > 15m.




Comune di Ozero
(Provincia di Milano)

PIANO DI GOVERNO DEL TERRITORIO
ai sensi della Legge Regionale per il Governo del Territorio 11 Marzo 2005 n° 12

DOCUMENTO DI PIANO

ELABORATI MODIFICATI A SEGUITO ACCOGLIMENTO OSSERVAZIONI

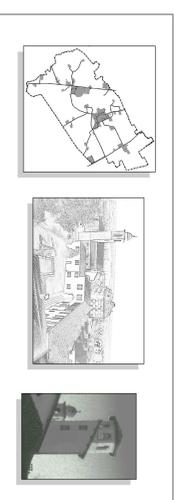

<i>Il Sindaco</i> Chiodini Wilile	<i>Il Segretario</i> Dott. Pepe Paolo	<i>Il Responsabile del procedimento</i> Geom. Barrella Roberto
Coordinatore ed estensore del P.G.I. Collaboratori estensori del Piano		
Arch. Giuseppe Barra	Arch. Meroni Laura	Arch. Parzani Manuela
Referente scientifico V.A.S.	Plan. Mellani Alessandro	
Arch. Giorgio Balzzone		

Adottato - D.C.C. 10 del 18/03/2011
Parere di Compatibilità P.T.C.P. D.G.F. 230 del 05/07/2011
Approvato - D.C.C. 37 del 14/09/2011

ELABORATO

ESTRAITI ELABORATI P.T.C.
PARCO DEL TICINO
ECOMOSAIICO E RETE ECOLOGICA


SCALA: 1:5.000

DATA: SETTI 2011

RETIFICA
ERRORE GRAFICO
DICEMBRE 2020

TAVOLA
N° DP
A.2.2.a

Base cartografica: Rilievo Aerofotogrammetrico 2005

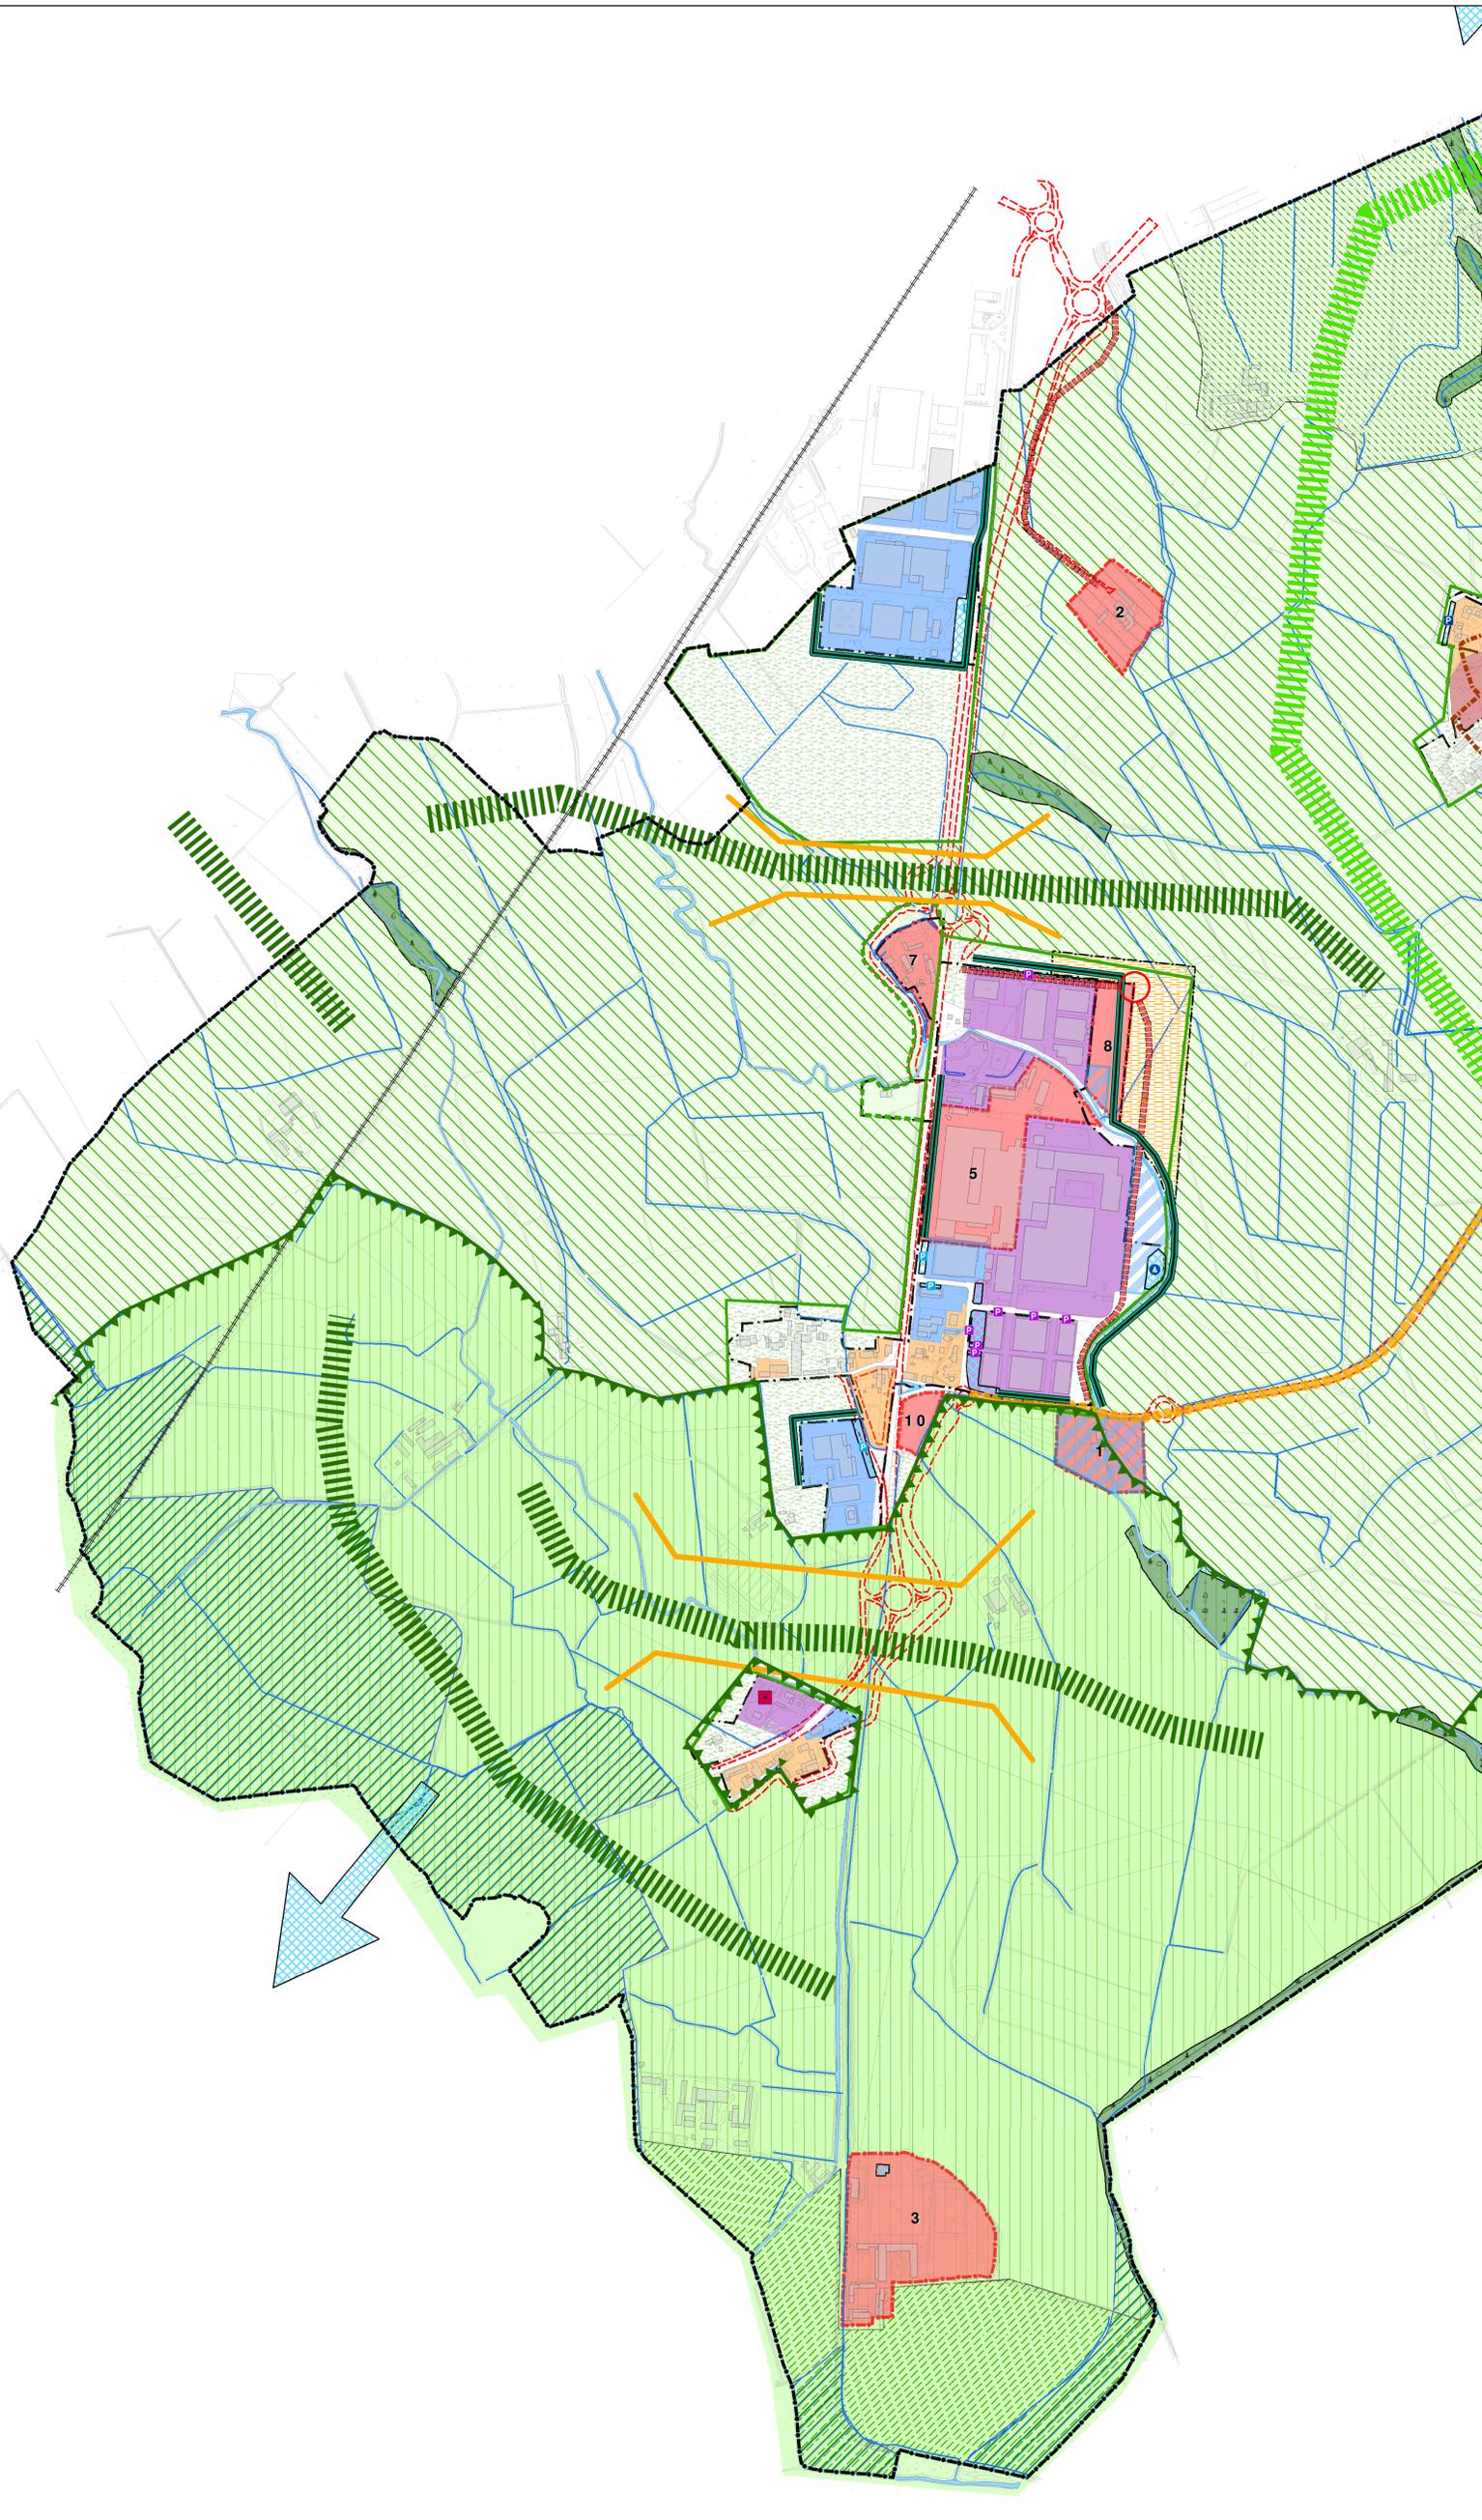


- Legenda**
- 1. IL TERRITORIO URBANIZZATO**
- Perimetro Centro Storico
 - Confine comunale
 - Perimetro Tessuto urbano consolidato
 - Ambiti di trasformazione
 - Tutela e valorizzazione del tessuto del centro storico
 - Riqualificazione del tessuto residenziale
 - Incentivazione e sviluppo delle attività produttive
 - Sviluppo e consolidamento delle attività commerciali
 - Ambiti a destinazione mista Residenziale - Produttiva/artigianale/Misto
 - Ambiti agricoli
 - Piano Attuativo conformato
 - Industria a Rischio incidente rilevante
- 2. IL SISTEMA DEI SERVIZI**
- I servizi comunali esistenti
 - Municipio
 - Posta
 - Attrezzature sportive
 - Verde attrezzato
 - Impianti Tecnologici
 - Parcheggi
 - Parcheggi Produttivo
 - Parcheggi Commerciale
 - Potenziamento aree per servizi
- 3. IL SISTEMA DELLA VIABILITA'**
- Nuovo Tratto
 - Riqualificazione
 - Viabilità di progetto di livello sovracomunale
- 4. IL SISTEMA ECOLOGICO E DEL VERDE URBANO**
- Il tessuto agricolo extraurbano
 - Aree boscate
 - Corridoi ecologici PTC Parco del Ticino
 - Corridoi ecologici PTCP Provinciale
 - Varchi
 - Reticolo idrografico principale
 - Perimetro Parco Naturale della Valle del Ticino L.r. 12/12/2002 n°31
 - Zona Z.P.S. "Boschi del Ticino" IT2080301
 - Zona S.I.C. "Basso corso e sponde del Ticino" IT2080002
- Azioni di tutela e di valorizzazione**
- Strutturazione area verde di rispetto ambientale in ambito urbano
 - Creazione fasce verdi a separazione delle zone produttive-commerciali
- Parco della Valle del Ticino - Azionamento**
- Zona B3: Zone di rispetto delle zone naturalistiche Perifluviali (art.7.B3 PTC Parco Lombardo Valle del Ticino)
 - Zona C1: Zone agricole e forestali a prevalente interesse faunistico (art.8 PTC Parco Lombardo Valle del Ticino)
 - Zona C2: Zone agricole e forestali a prevalente interesse paesaggistico (art.8 PTC Parco Lombardo Valle del Ticino)
 - Zona G2: Ambito agricolo e forestale (art.9 PTC Parco Lombardo Valle del Ticino)
 - Perimetro Zona IC
 - Modifica perimetro Zona IC




Comune di Ozzero
(Provincia di Milano)

PIANO DI GOVERNO DEL TERRITORIO
ai sensi della Legge Regionale per il Governo del Territorio 11 Marzo 2005 n° 12
DOCUMENTO DI PIANO
ELABORATI MODIFICATI A SEGUITO ACCOGLIMENTO OSSERVAZIONI

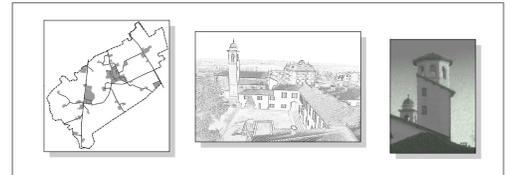

Il Sindaco Chiodini Willie
Il Segretario Dott. Pepe Paolo
Il Responsabile del procedimento Geom. Barrella Roberto

Coordinatore ed estensore del P.G.T. Arch. Giuseppe Barra Referente scientifico V.A.S. Arch. Giorgio Baldizzone	Collaboratori estensori del Piano Arch. Meroni Laura Arch. Panzini Manuela Pian. Molinari Alessandro	Adottato - D.C.C. 10 del 18/03/2011 Parere di Compatibilità P.T.C.P. D.G.P. 230 del 05/07/2011 Approvato - D.C.C. 37 del 14/09/2011
--	--	--

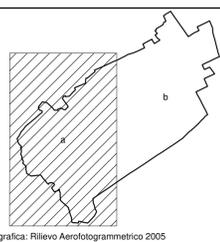

ELABORATO
AMBITI DI TRASFORMAZIONE
URBANISTICA E INDIRIZZI GENERALI
DI PIANIFICAZIONE
SCALA: 1:5.000
DATA: SETT. 2011
**RETTIFICA
ERRORE GRAFICO
DICEMBRE 2020**
TAVOLA
N° DP
C 3a

Base cartografica: Rilievo Aerofotogrammetrico 2005

OGGETTO: PIANO GOVERNO DEL TERRITORIO DEL COMUNE DI OZZERO: CORREZIONE DI ERRORI MATERIALI, A RETTIFICHE E A INTERPRETAZIONI AUTENTICHE DEGLI ATTI DI PGT NON COSTITUENTI VARIANTE AGLI STESSI (SENTENZA TAR LOMBARDIA N. 1239/2020) -ART. 14-BIS L.R. 12/2005 E SMI-

P A R E R I P R E V E N T I V I

art. 49 - D.Lgs. 267/2000

Ai sensi dell'art. 49, comma 1 del D.Lgs. 18 agosto 2000 n. 267 si esprime parere:

favorevole

contrario

Note o motivazioni di parere contrario:

in ordine alla REGOLARITA' TECNICA, della proposta di deliberazione formalizzata col presente atto.

IL RESPONSABILE DEL SERVIZIO

F.TO GEOM. BARRELLA ROBERTO RAFFAELE

Ai sensi dell'art. 49, comma 1 del D.Lgs. 18 agosto 2000 n. 267 si esprime parere:

favorevole

contrario

Note o motivazioni di parere contrario:

in ordine alla REGOLARITA' CONTABILE, della proposta di deliberazione formalizzata col presente atto.

IL RESPONSABILE SERVIZI FINANZIARI

F.TO BARONI LUIGI GIUSEPPE

SOTTO IL PROFILO DELLA CONFORMITA' DELL'AZIONE AMMINISTRATIVA

Si esprime parere:

favorevole

contrario

IL SEGRETARIO COMUNALE

F.TO DOTT. PEPE PAOLO

Letto, approvato e sottoscritto.

IL SINDACO
F.to VILLANI GUGLIELMO

IL SEGRETARIO COMUNALE
F.to DOTT. PEPE PAOLO

Pubblicata all'albo pretorio di questo comune per 15 giorni consecutivi a partire da oggi.

Addì, **14/04/2021**

IL SEGRETARIO COMUNALE
F.to DOTT. PEPE PAOLO

La presente copia è conforme all'originale depositato, composto da n. _____ facciate.

Addì, 14/04/2021

IL SEGRETARIO COMUNALE
DOTT. Pepe Paolo

Il sottoscritto certifica che la suesesa deliberazione, è divenuta **ESECUTIVA** per decorrenza del termine, ai sensi dell'artt. 134 - comma 3 - e dell'art. 124 - comma 1 - del D.Lgs. 18 agosto 2000 n. 267, a seguito di pubblicazione all'Albo Pretorio Comunale per 15 giorni consecutivi dal 14/04/2021 al 29/04/2021.

Addì,

IL SEGRETARIO COMUNALE
F.to