



PLANIMETRIA STATO DI FATTO / SOVRAPPOSIZIONE CATASTALE

Scala 1:500

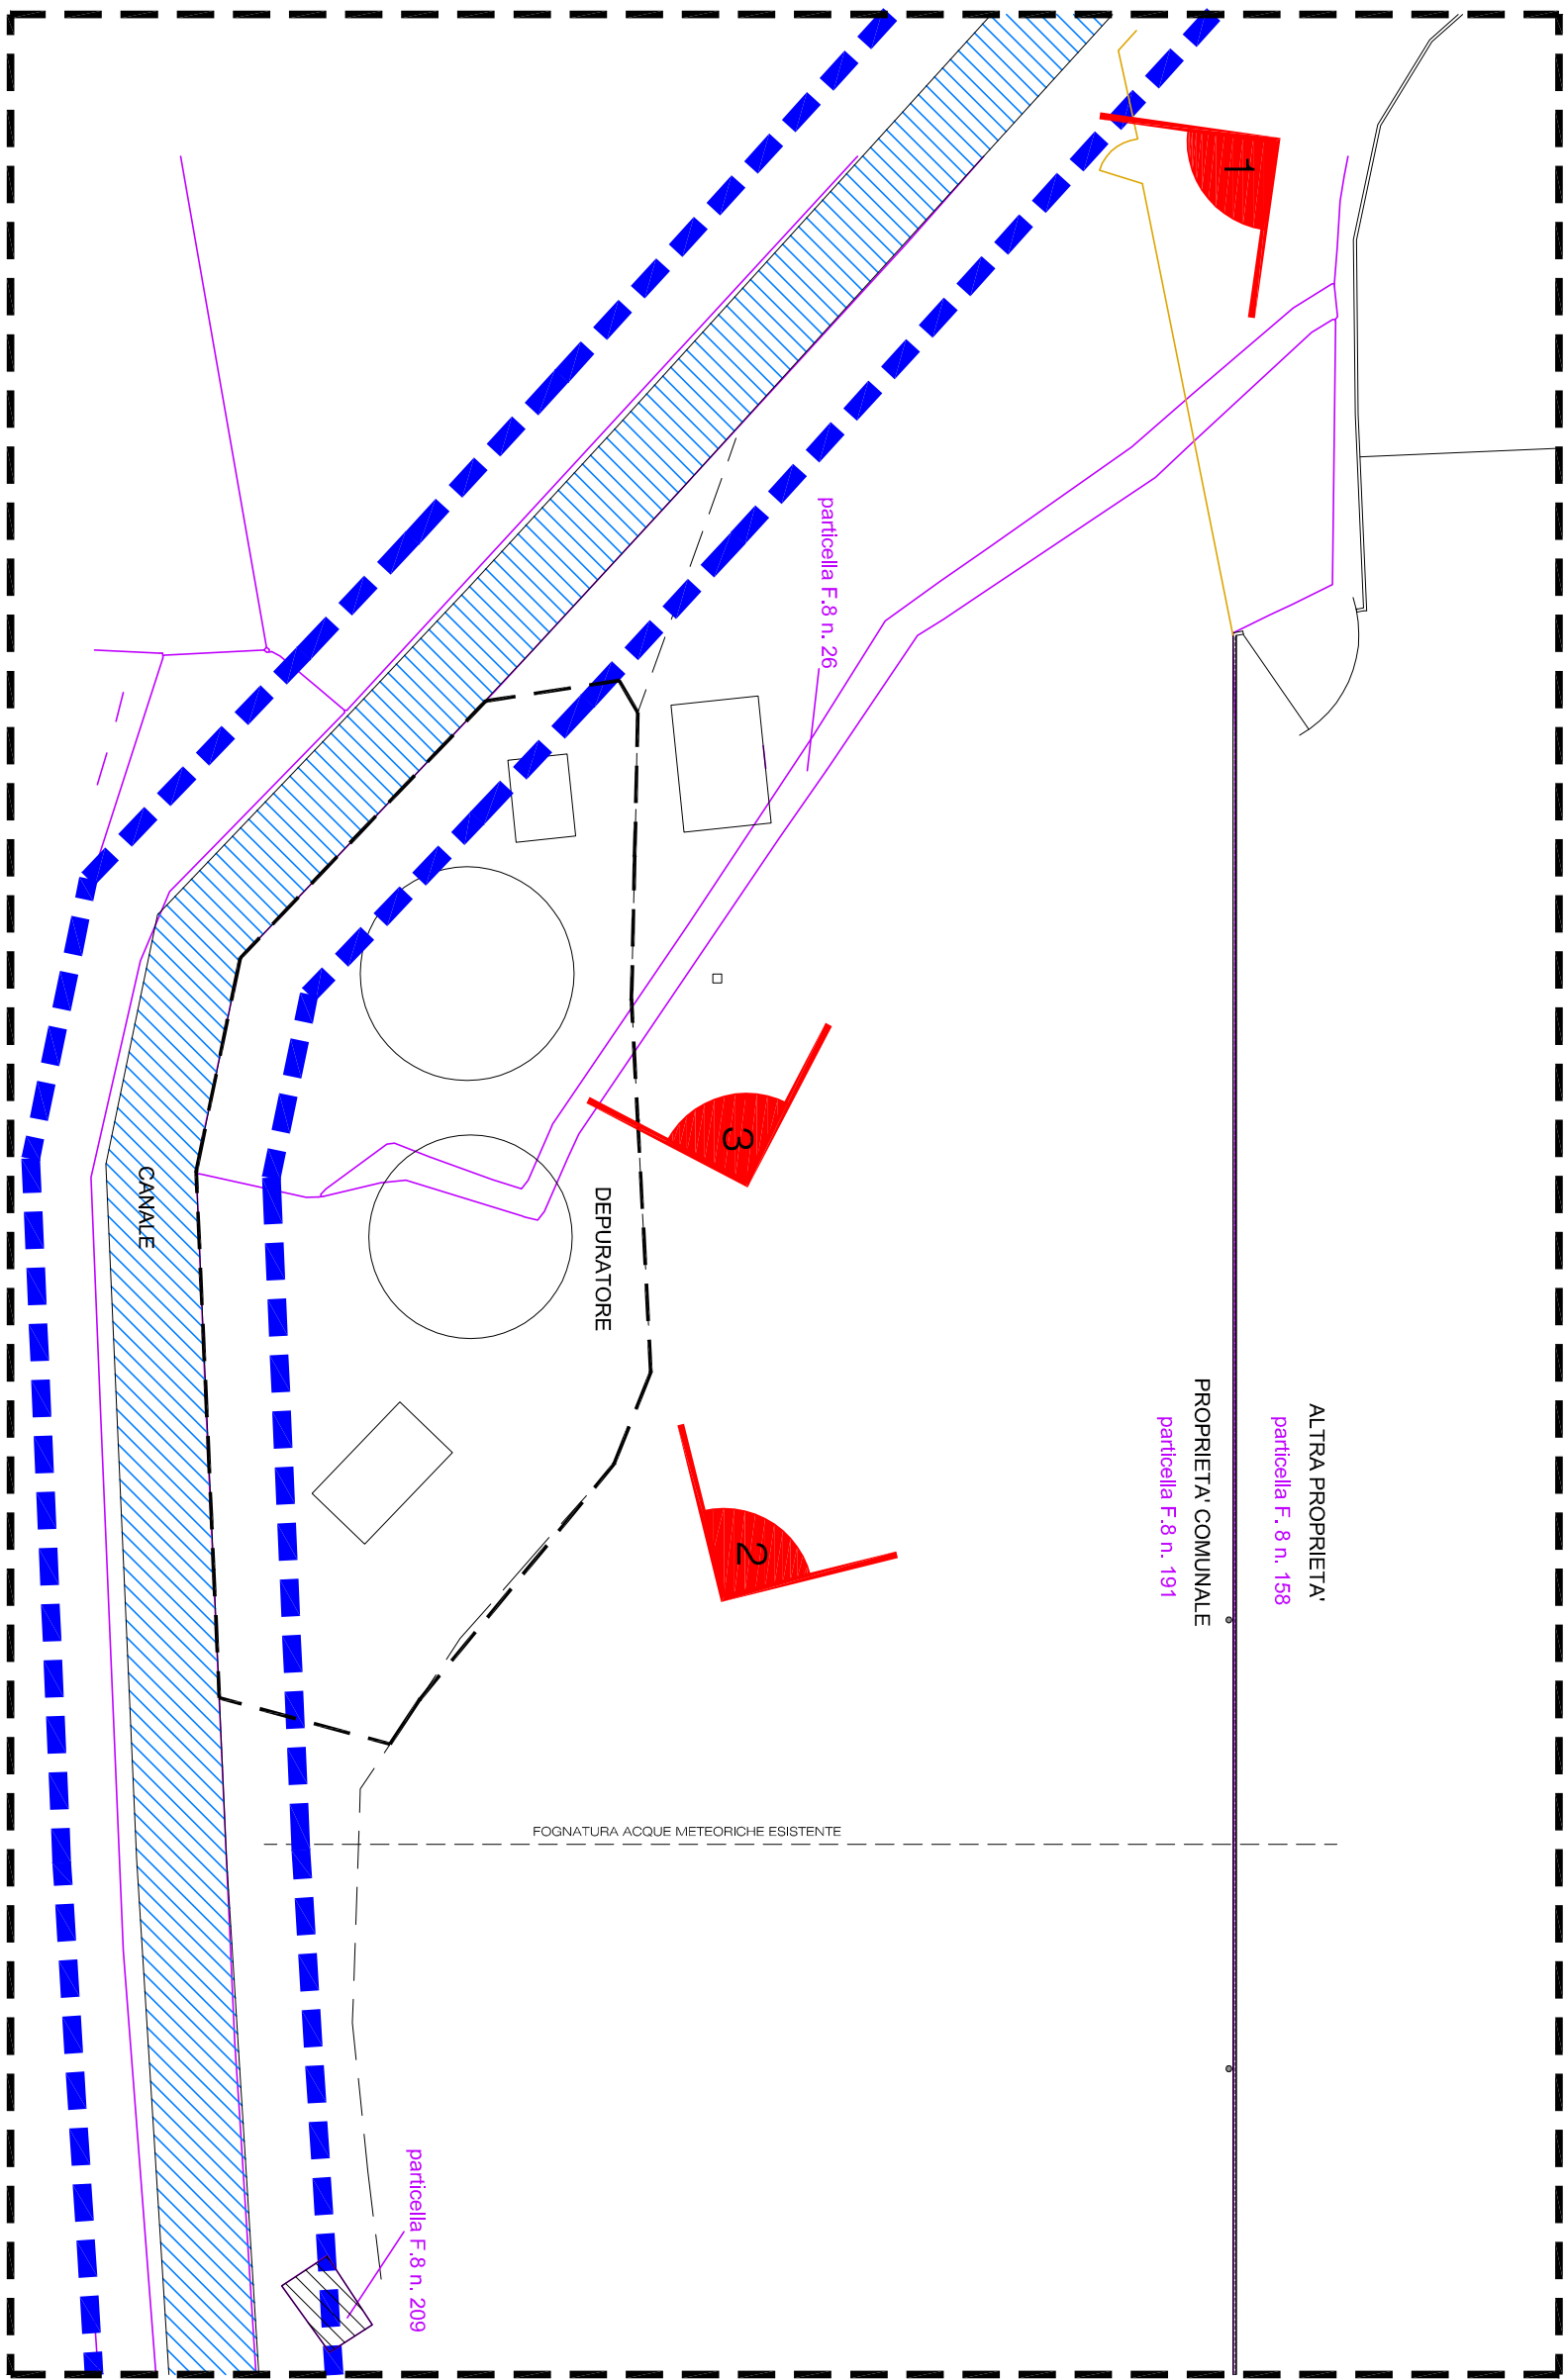

PLANIMETRIA DI PROGETTO / SOVRAPPOSIZIONE CATASTALE

Scala 1:500

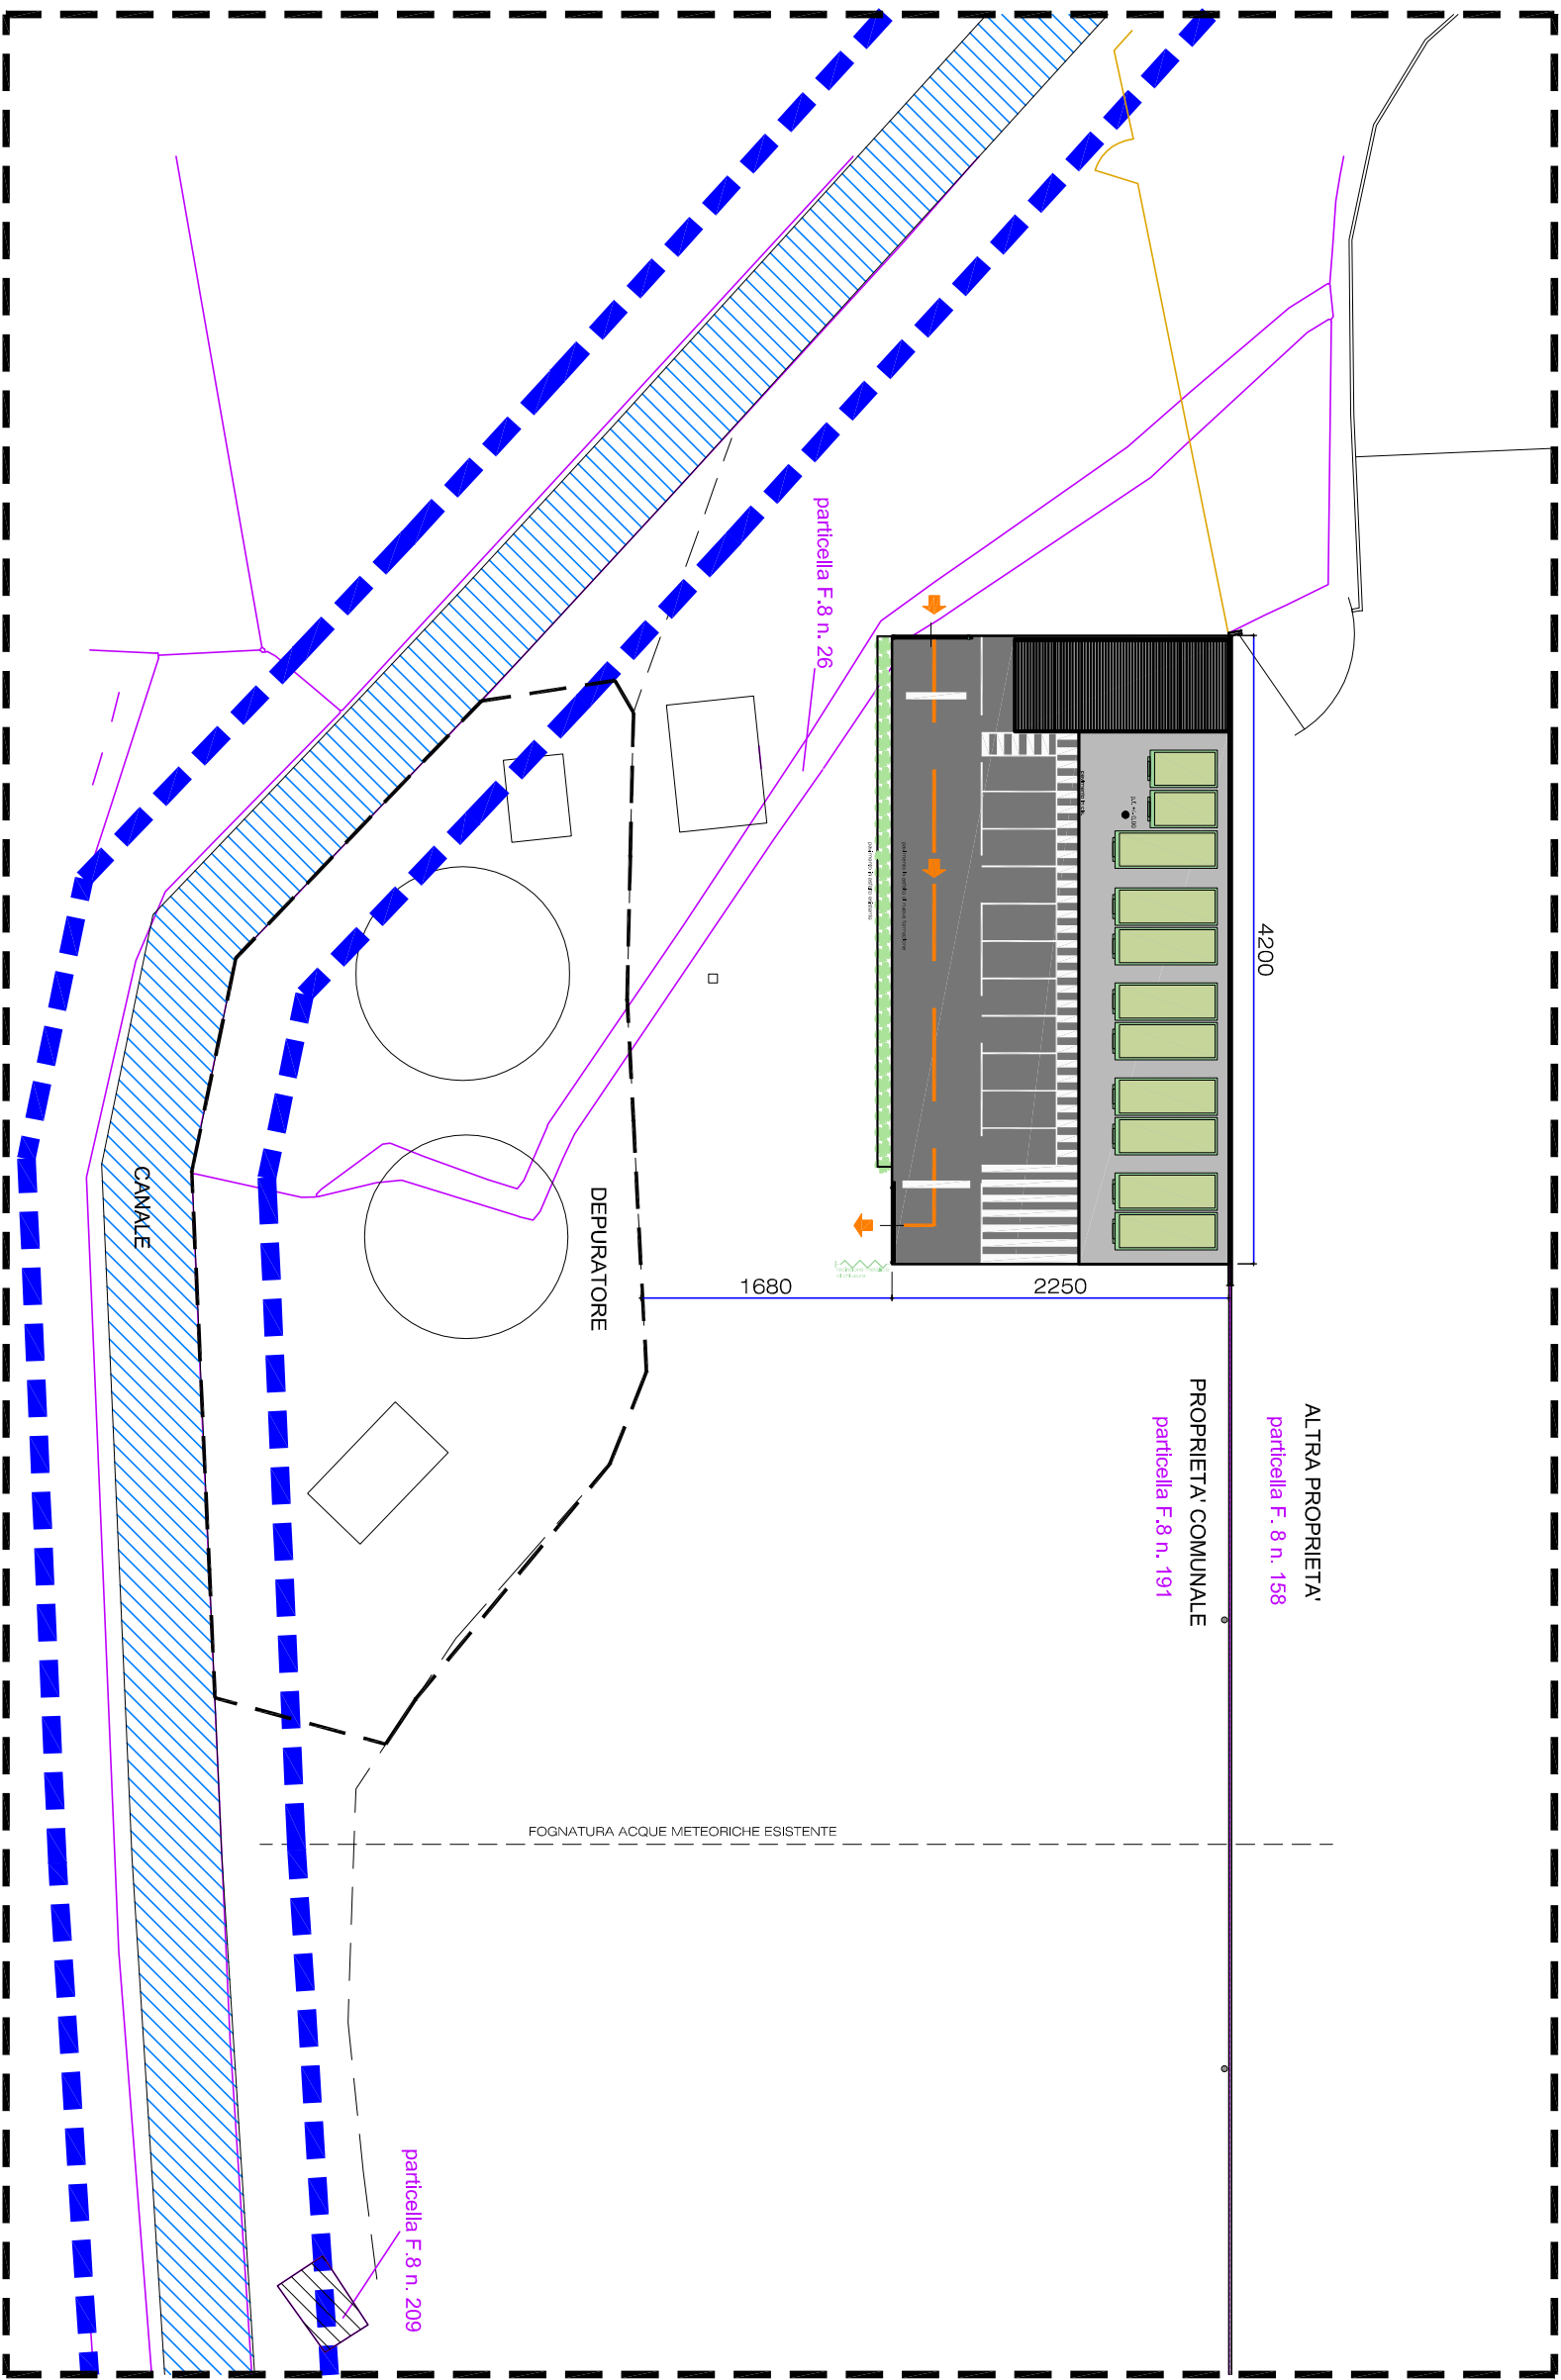

PUNTO DI SCATTO 1 (vista dell'ingresso attuale)



PUNTO DI SCATTO 2 (vista dell'area)



PUNTO DI SCATTO 3 (cozzetto scarico acque reflue)



COMUNE: OZZERO (MI)				
OGGETTO: REALIZZAZIONE CENTRO DI RACCOLTA RIFIUTI (in via Galvani - località Sora - Ozzero - MI) INQUADRAMENTO TERRITORIALE, PLANIMETRIA DOCUMENTAZIONE FOTOGRAFICA				
COMMITTENTE: Consorzio dei Comuni dei Navigli via Cesare Battelli n. 2 20090 - Albairate (MI)				TAV. 1 ARCH.
PROGETTO: PROGETTO DEFINITIVO-ESECUTIVO				
IL TECNICO : dott. Ing. Paolo PICCOLI CAPPELLI corso Novara 16 - 27029 - Vigevano (PV) tel fax 0361-362590 - studio.sapicapi@gmail.com				
SCALA: indicata	DATA: ottobre 2018	AGG.	AGG.	AGG.