

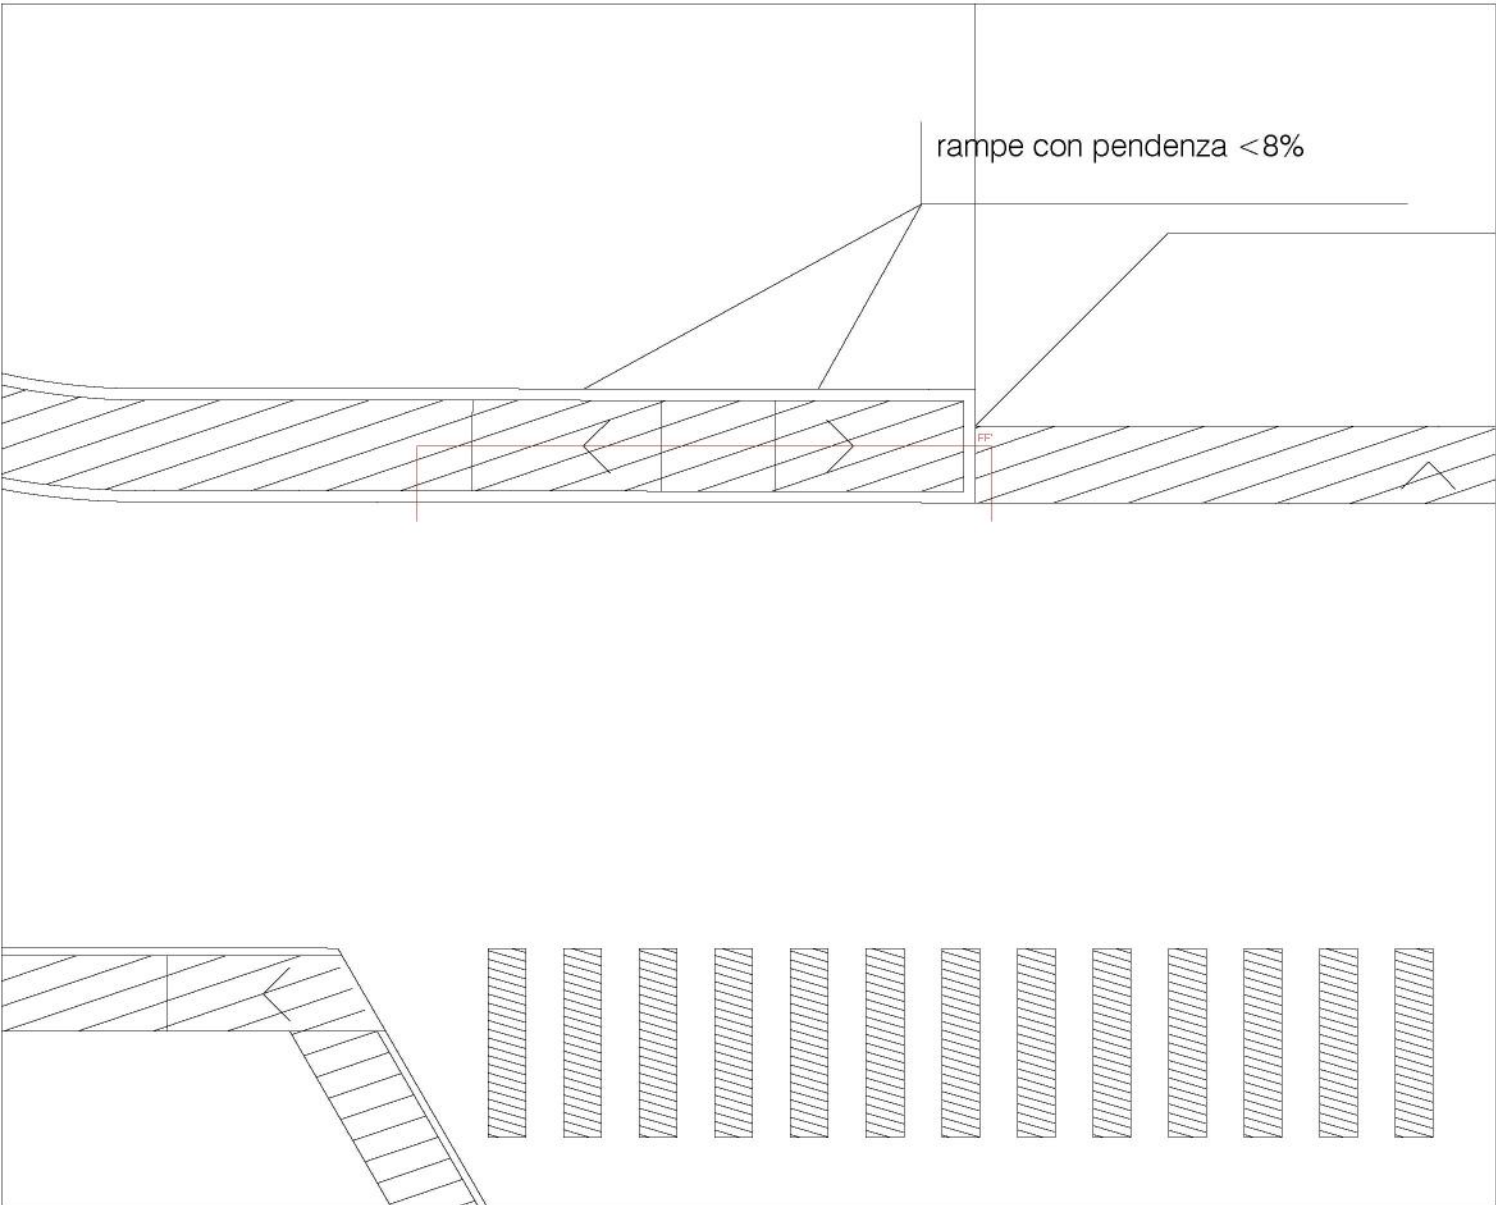
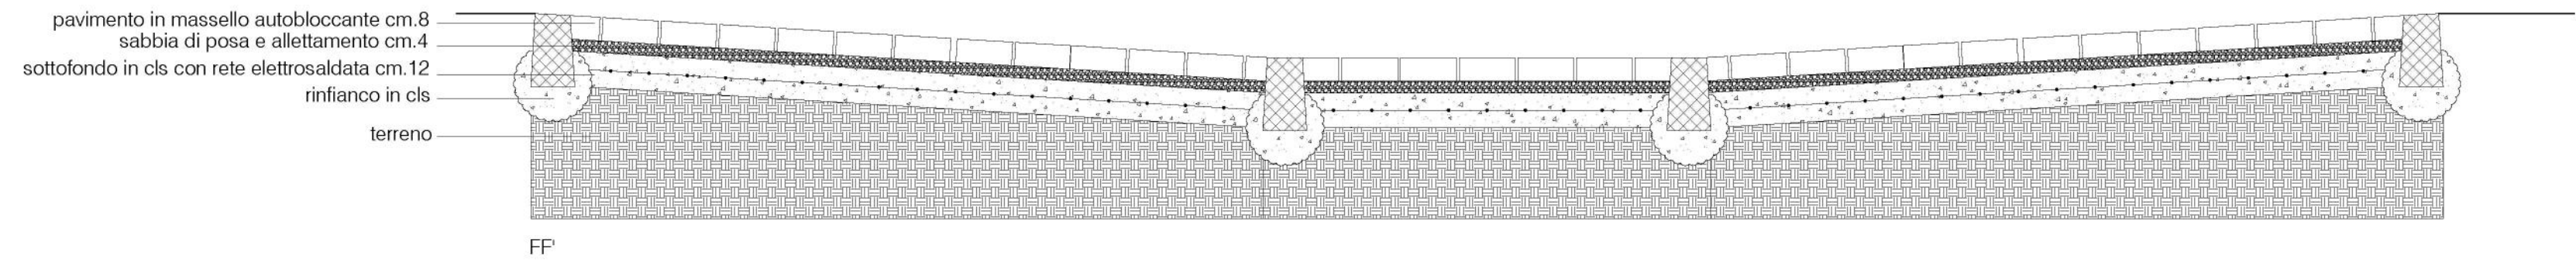
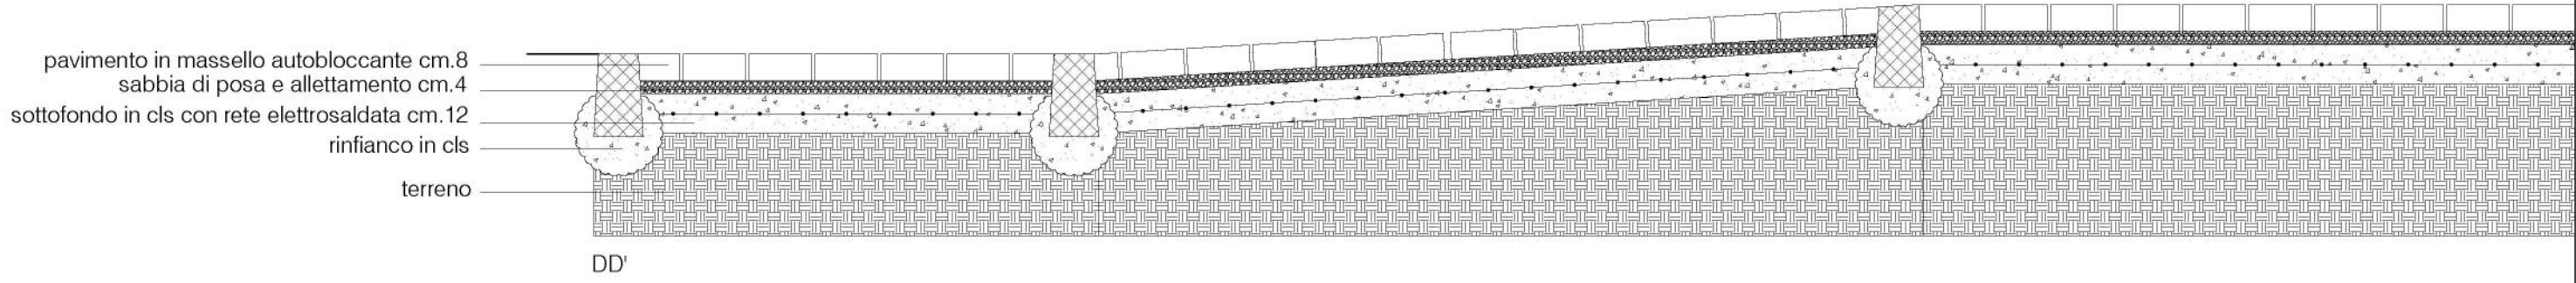






PARTICOLARE 1

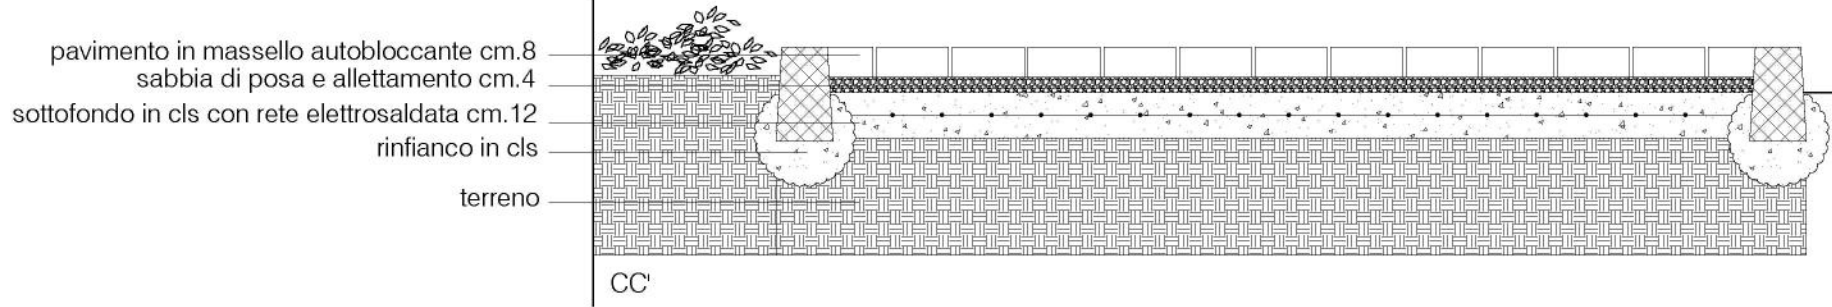


PARTICOLARE 4

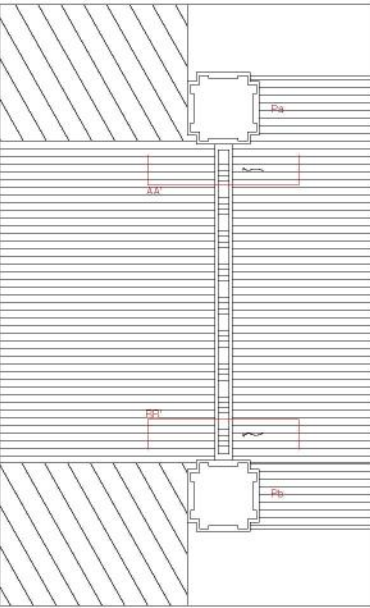

PARTICOLARE 2

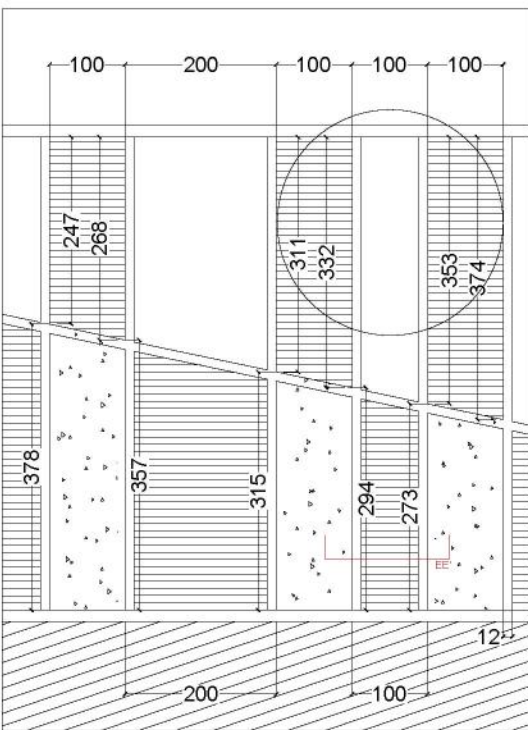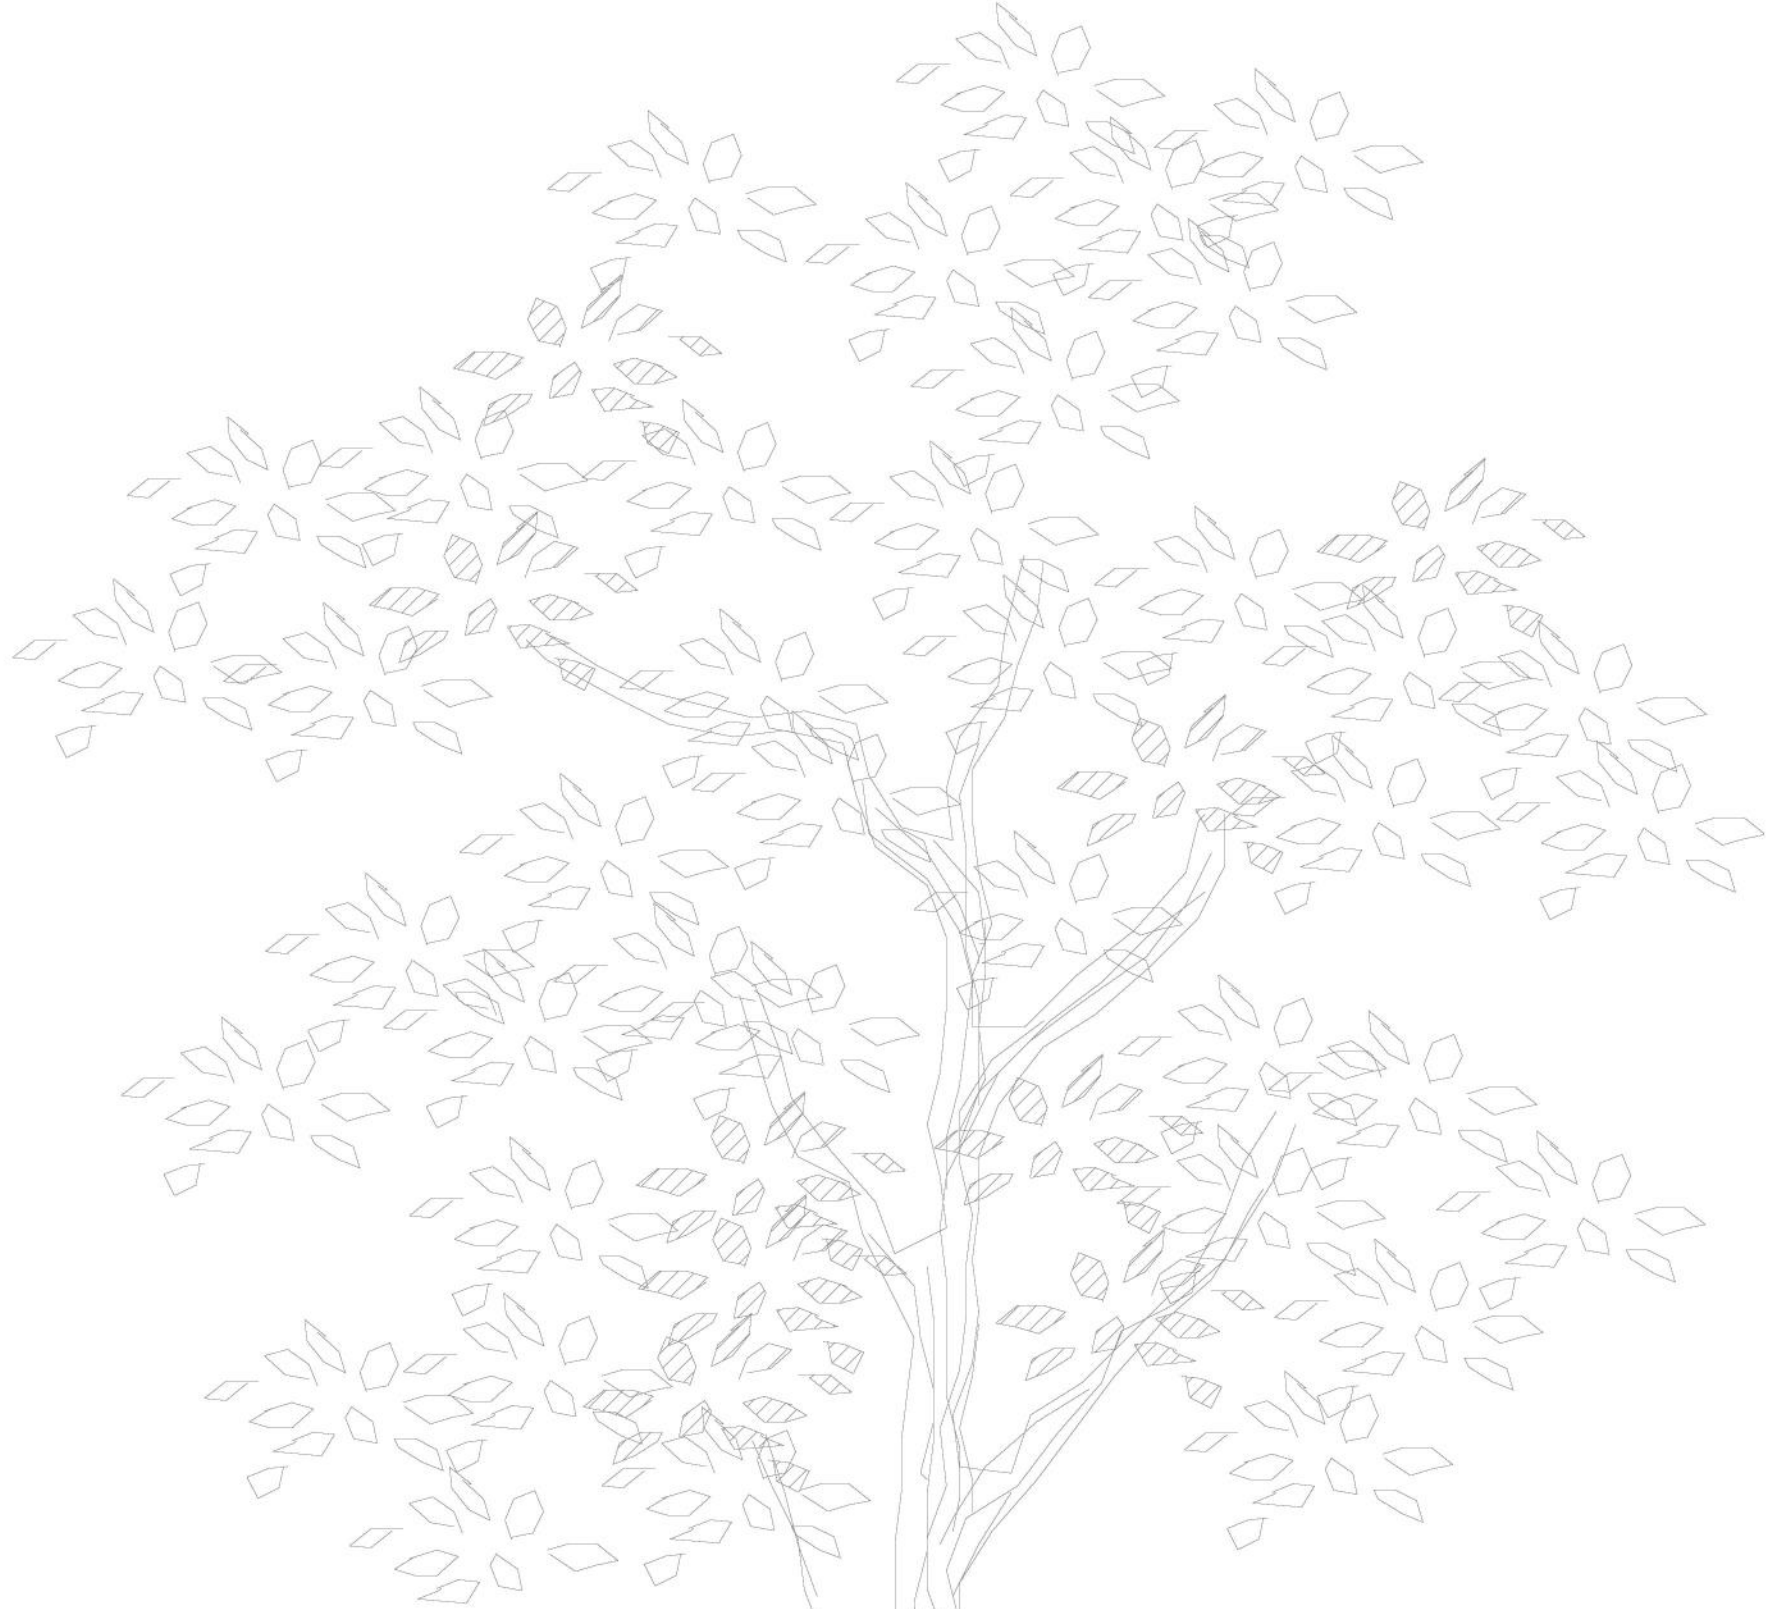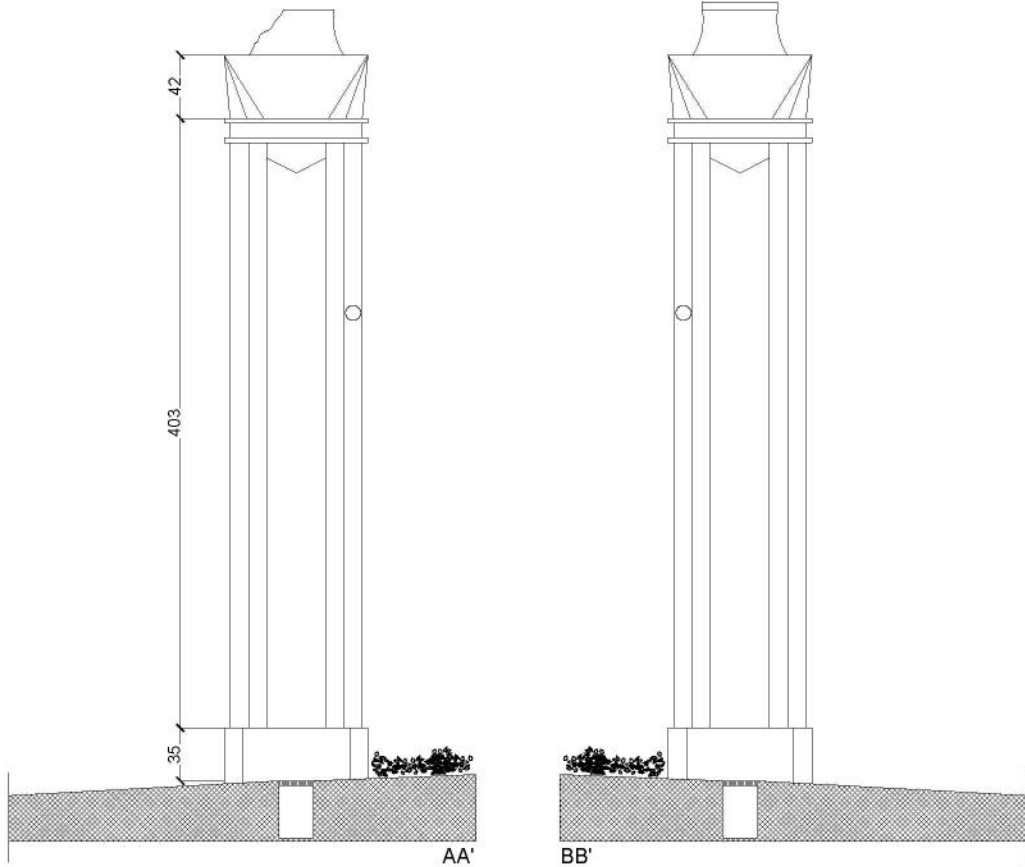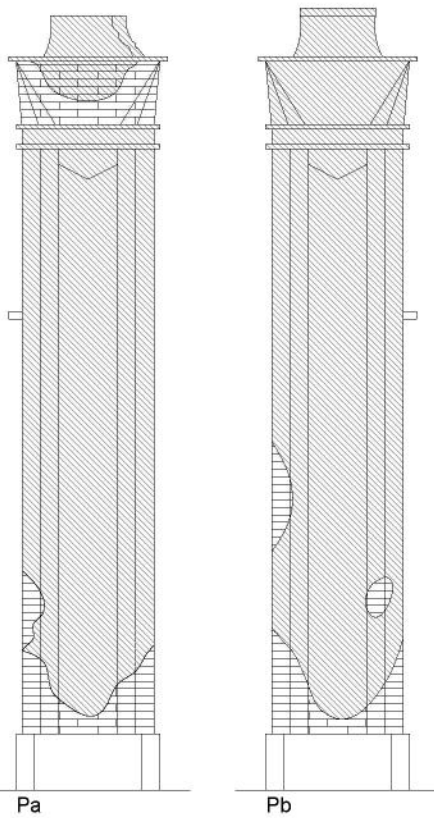

PARTICOLARE 3

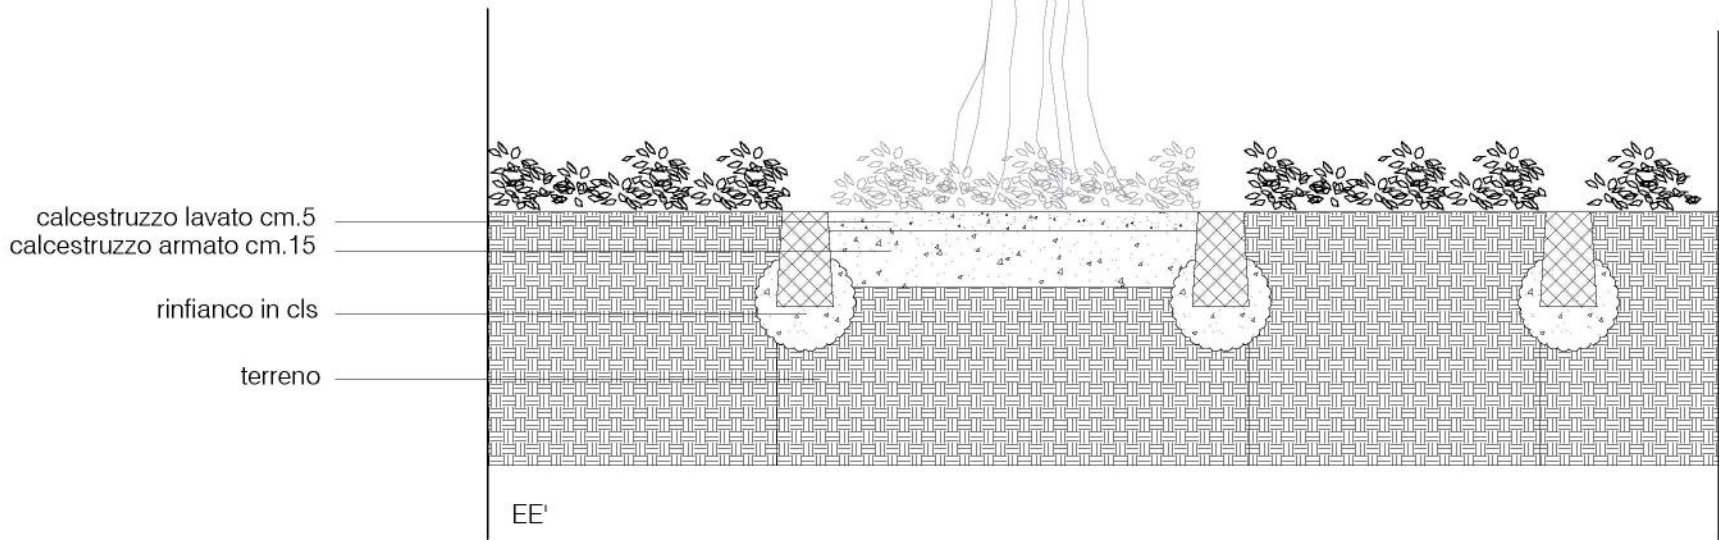

aggiornamenti		data		400
COMUNE DI OZZERO (MI)		PROGETTO DEFINITIVO ED ESECUTIVO		
P.za Vittorio Veneto		DEA 06		
LAVORI DI ADEGUAMENTO E MESSA IN SICUREZZA DI STRADE E PATRIMONIO COMUNALE CON REALIZZAZIONE DI PERCORSO DI COLLEGAMENTO CICLO-PEDONALE VIA PAVESE/PIAZZA DEL POPOLO; PERCORSO PEDONALE E MANUTENZIONE STRAORDINARIA VIA 1° MAGGIO; MANUTENZIONE STRAORDINARIA MEDIANTE CONSOLIDAMENTO E RESTAURO COLONNE/PILASTRI ACCESSO PIAZZA DEL POPOLO		scala 1:20 1:50		
PROGETTO PARTICOLARI COSTRUTTIVI		0 2 m 4.5 m		
progettista architettonico dott. arch. Paola Pleba		geologo dott. geol. Maria Cristina Pleba		collaboratore dott. Giulia Elisa Negri
progettista strutture dott. ing. Pietro Paolo Mutti		coord. sicurezza geom. Alberto Timò		
PLEBA & PLEBA architettura urbanistica geologia		15045 SALE - VIA MENTANA N. 10 TEL 0131.828418 FAX 0131.846735 E-mail: plebaepleba@fastwebnet.it		