




AA'

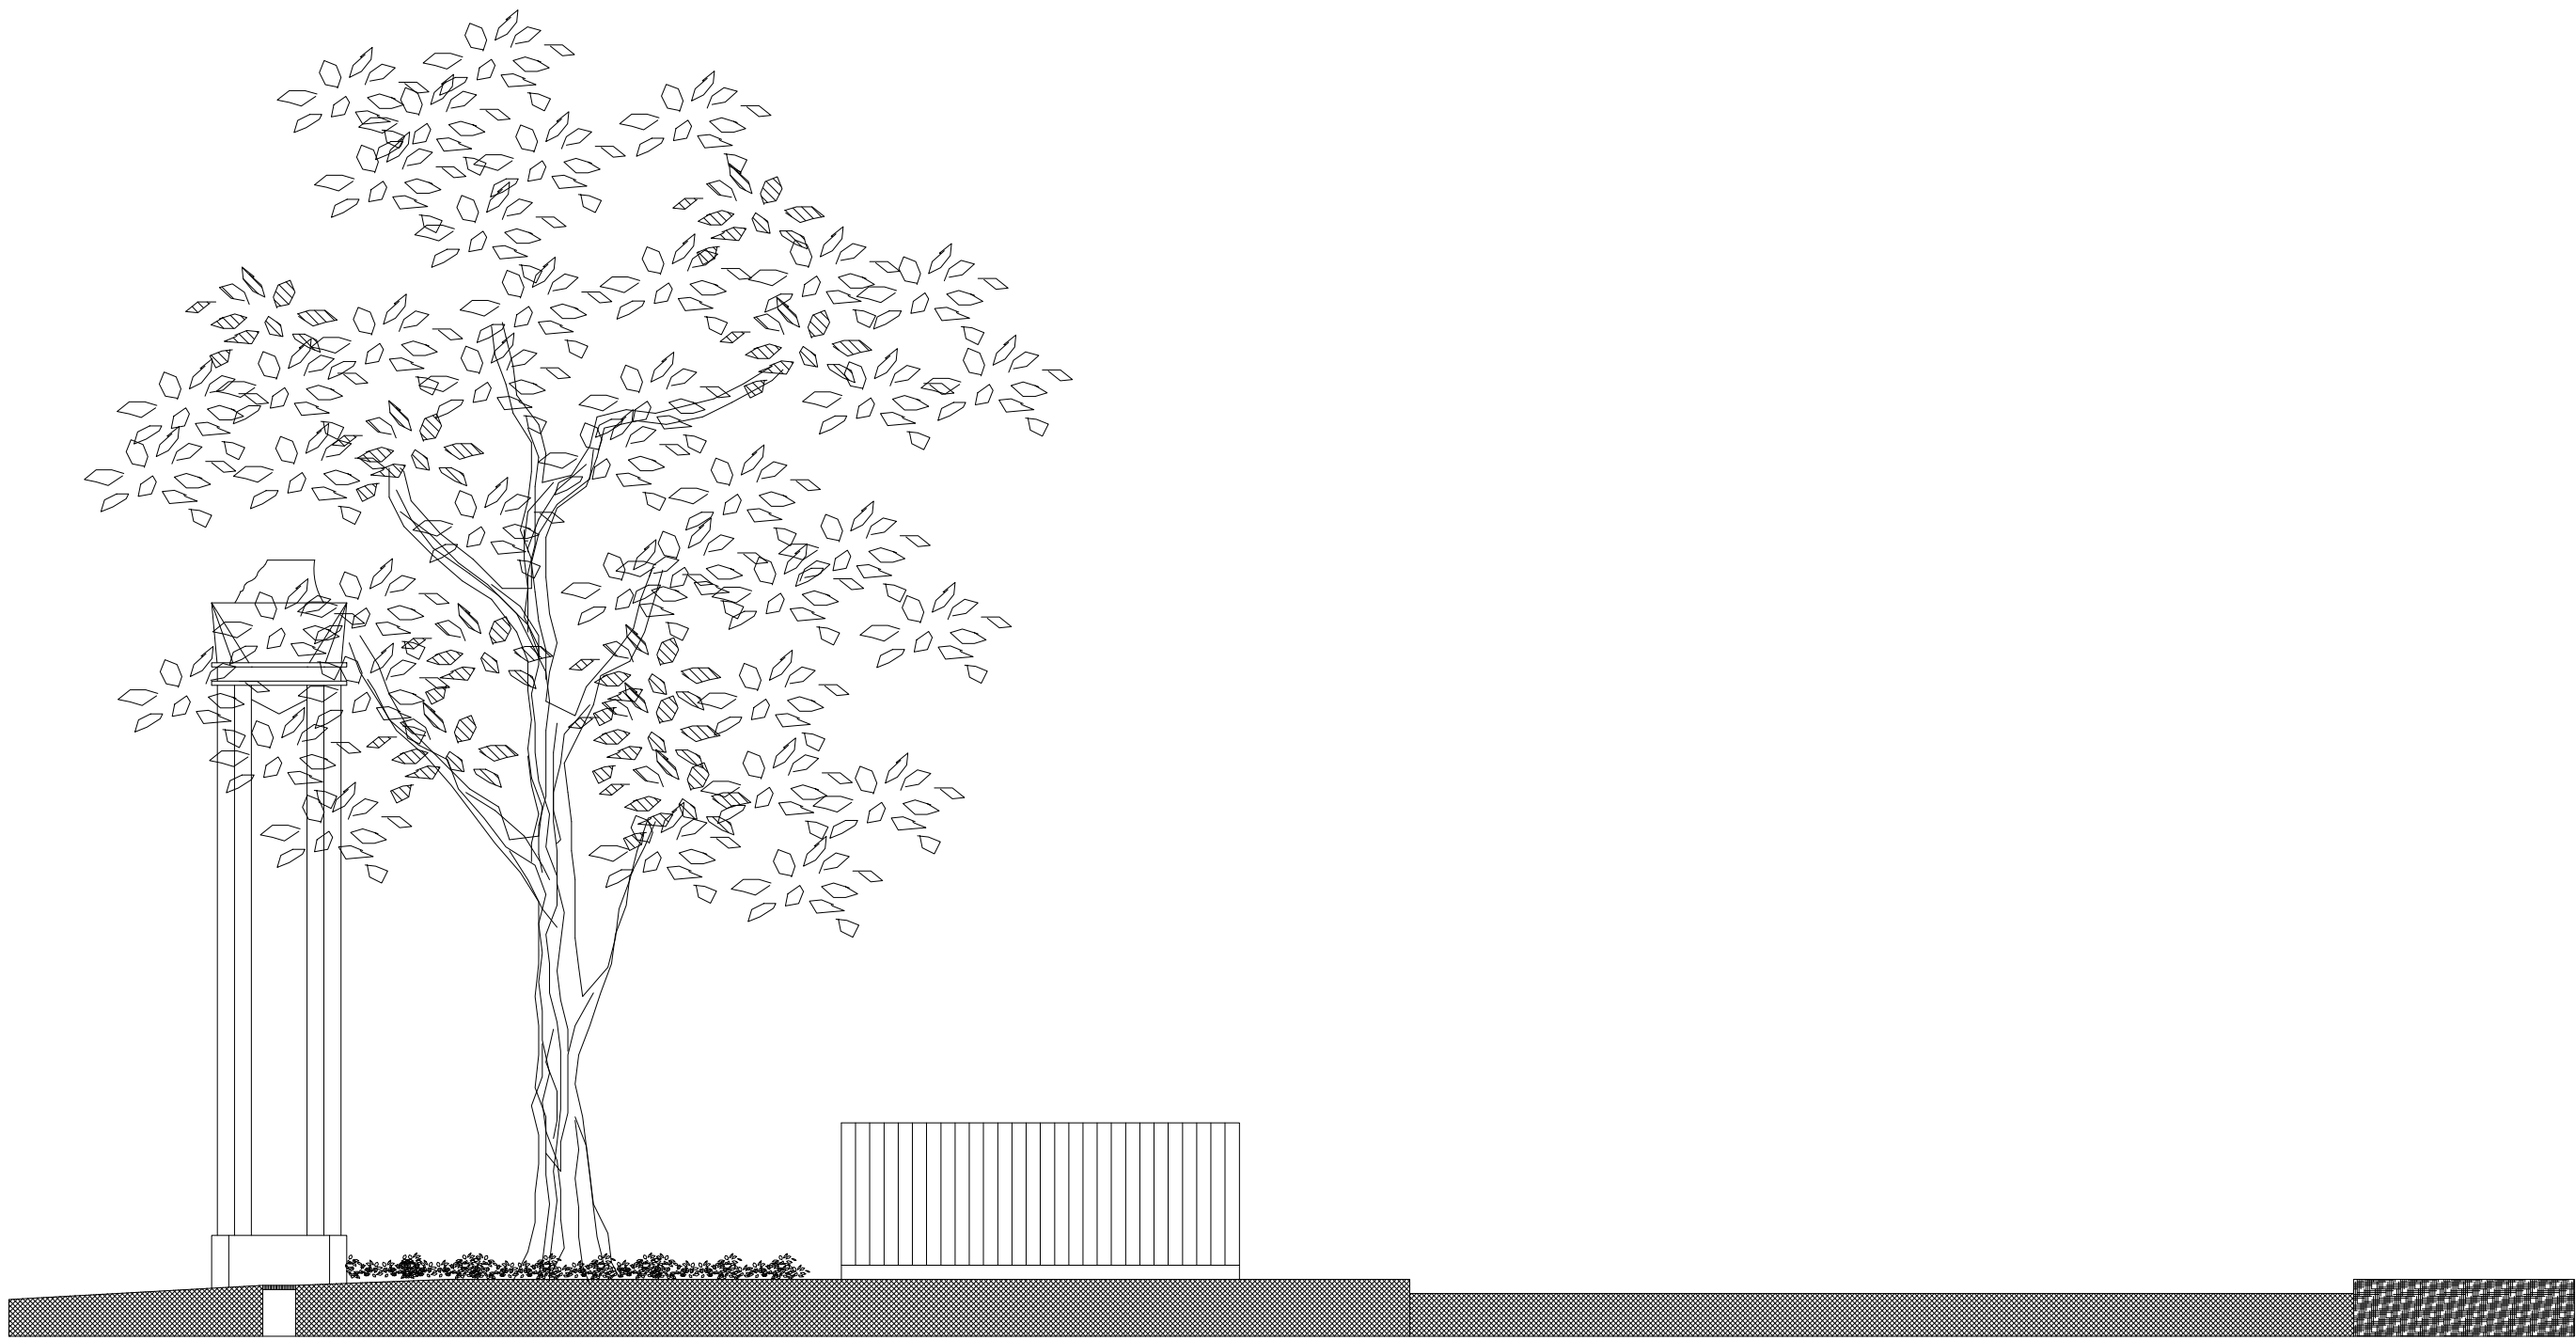


BB'

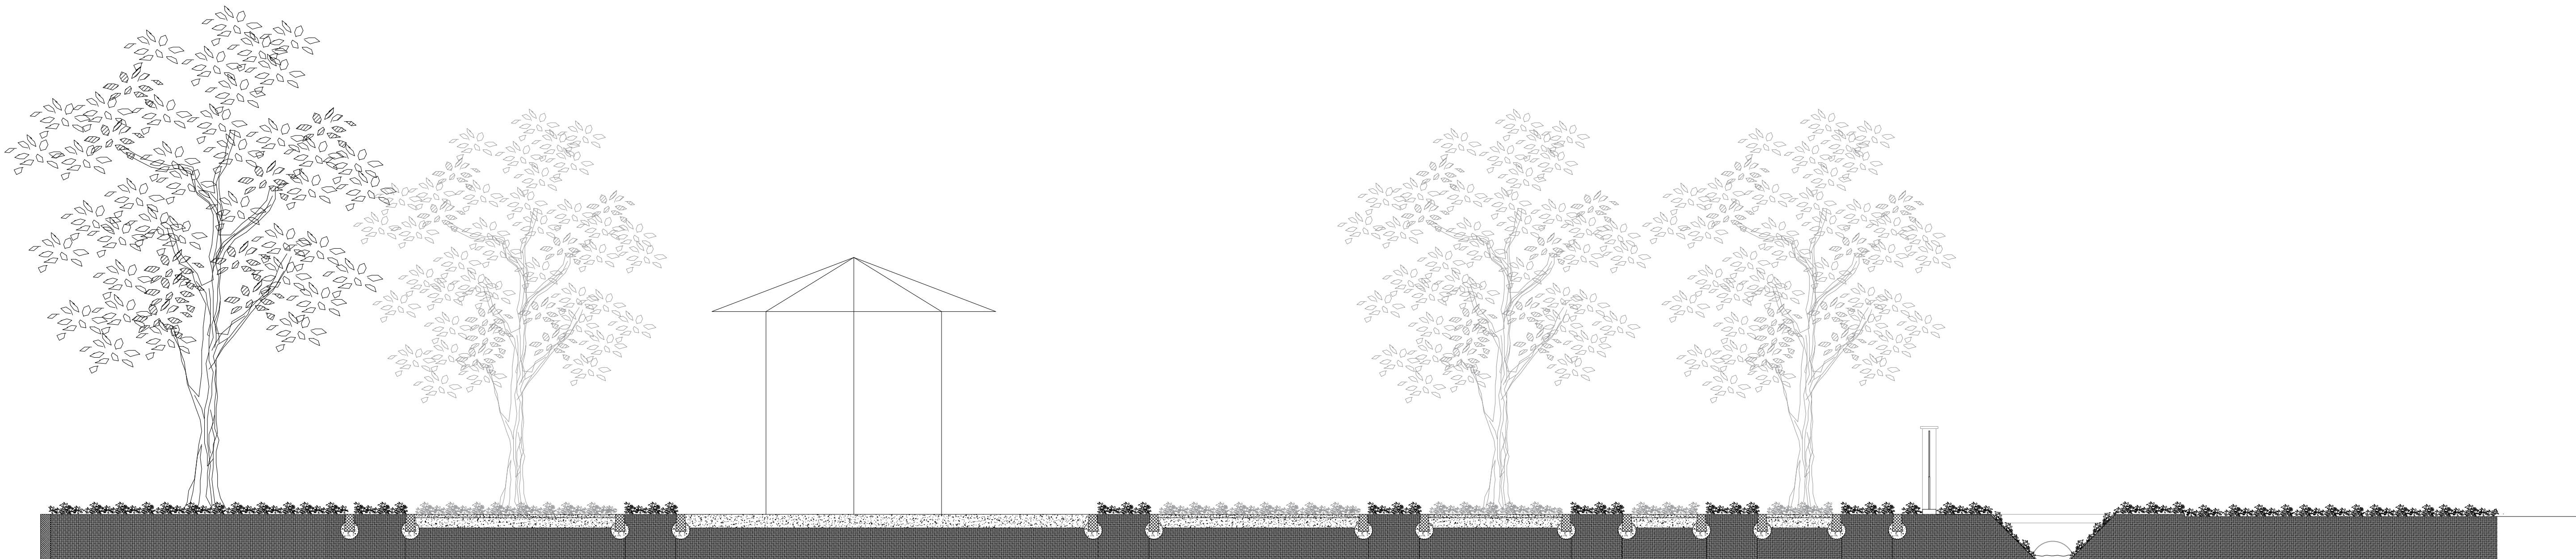


CC'

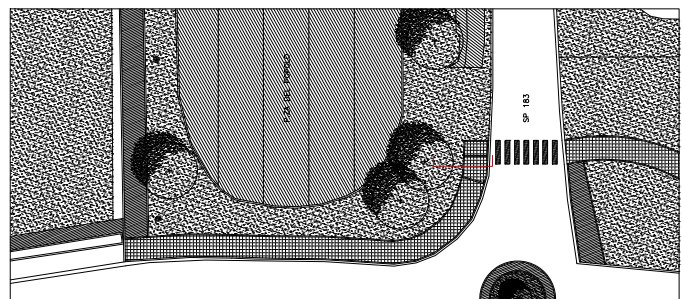

SEZIONE AA'

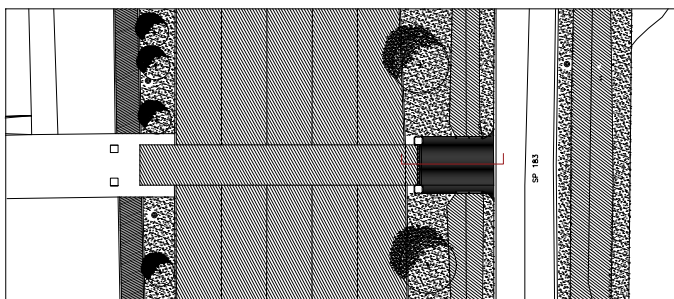

SEZIONE BB'

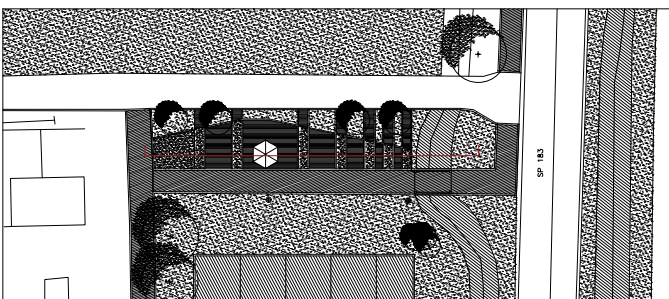

SEZIONE CC'

		5
		4
		3
		2
		1
aggiornamenti	data	1900
COMUNE DI OZZERO (MI)		
P.za Vittorio Veneto		
LAVORI DI ADEGUAMENTO E MESSA IN SICUREZZA DI STRADE E PATRIMONIO COMUNALE CON REALIZZAZIONE DI PERCORSO DI COLLEGAMENTO CICLO-PEDONALE VIA PAVESE/PIAZZA DEL POPOLO; PERCORSO PEDONALE E MANUTENZIONE STRAORDINARIA VIA 1° MAGGIO; MANUTENZIONE STRAORDINARIA MEDIANTE CONSOLIDAMENTO E RESTAURO COLONNE/PILASTRI ACCESSO PIAZZA DEL POPOLO		DEA 05e
PROGETTO SEZIONI		scala 1 : 50 0 2 m 4.5 m data 17.09.2020
progettista architettonico dott. arch. Paola Pleba	geologo dott. geol. Maria Cristina Pleba	collaboratore dott. Giulia Elisa Negri
progettista strutture dott. ing. Pietro Paolo Mutti	coord. sicurezza geom. Alberto Timò	