


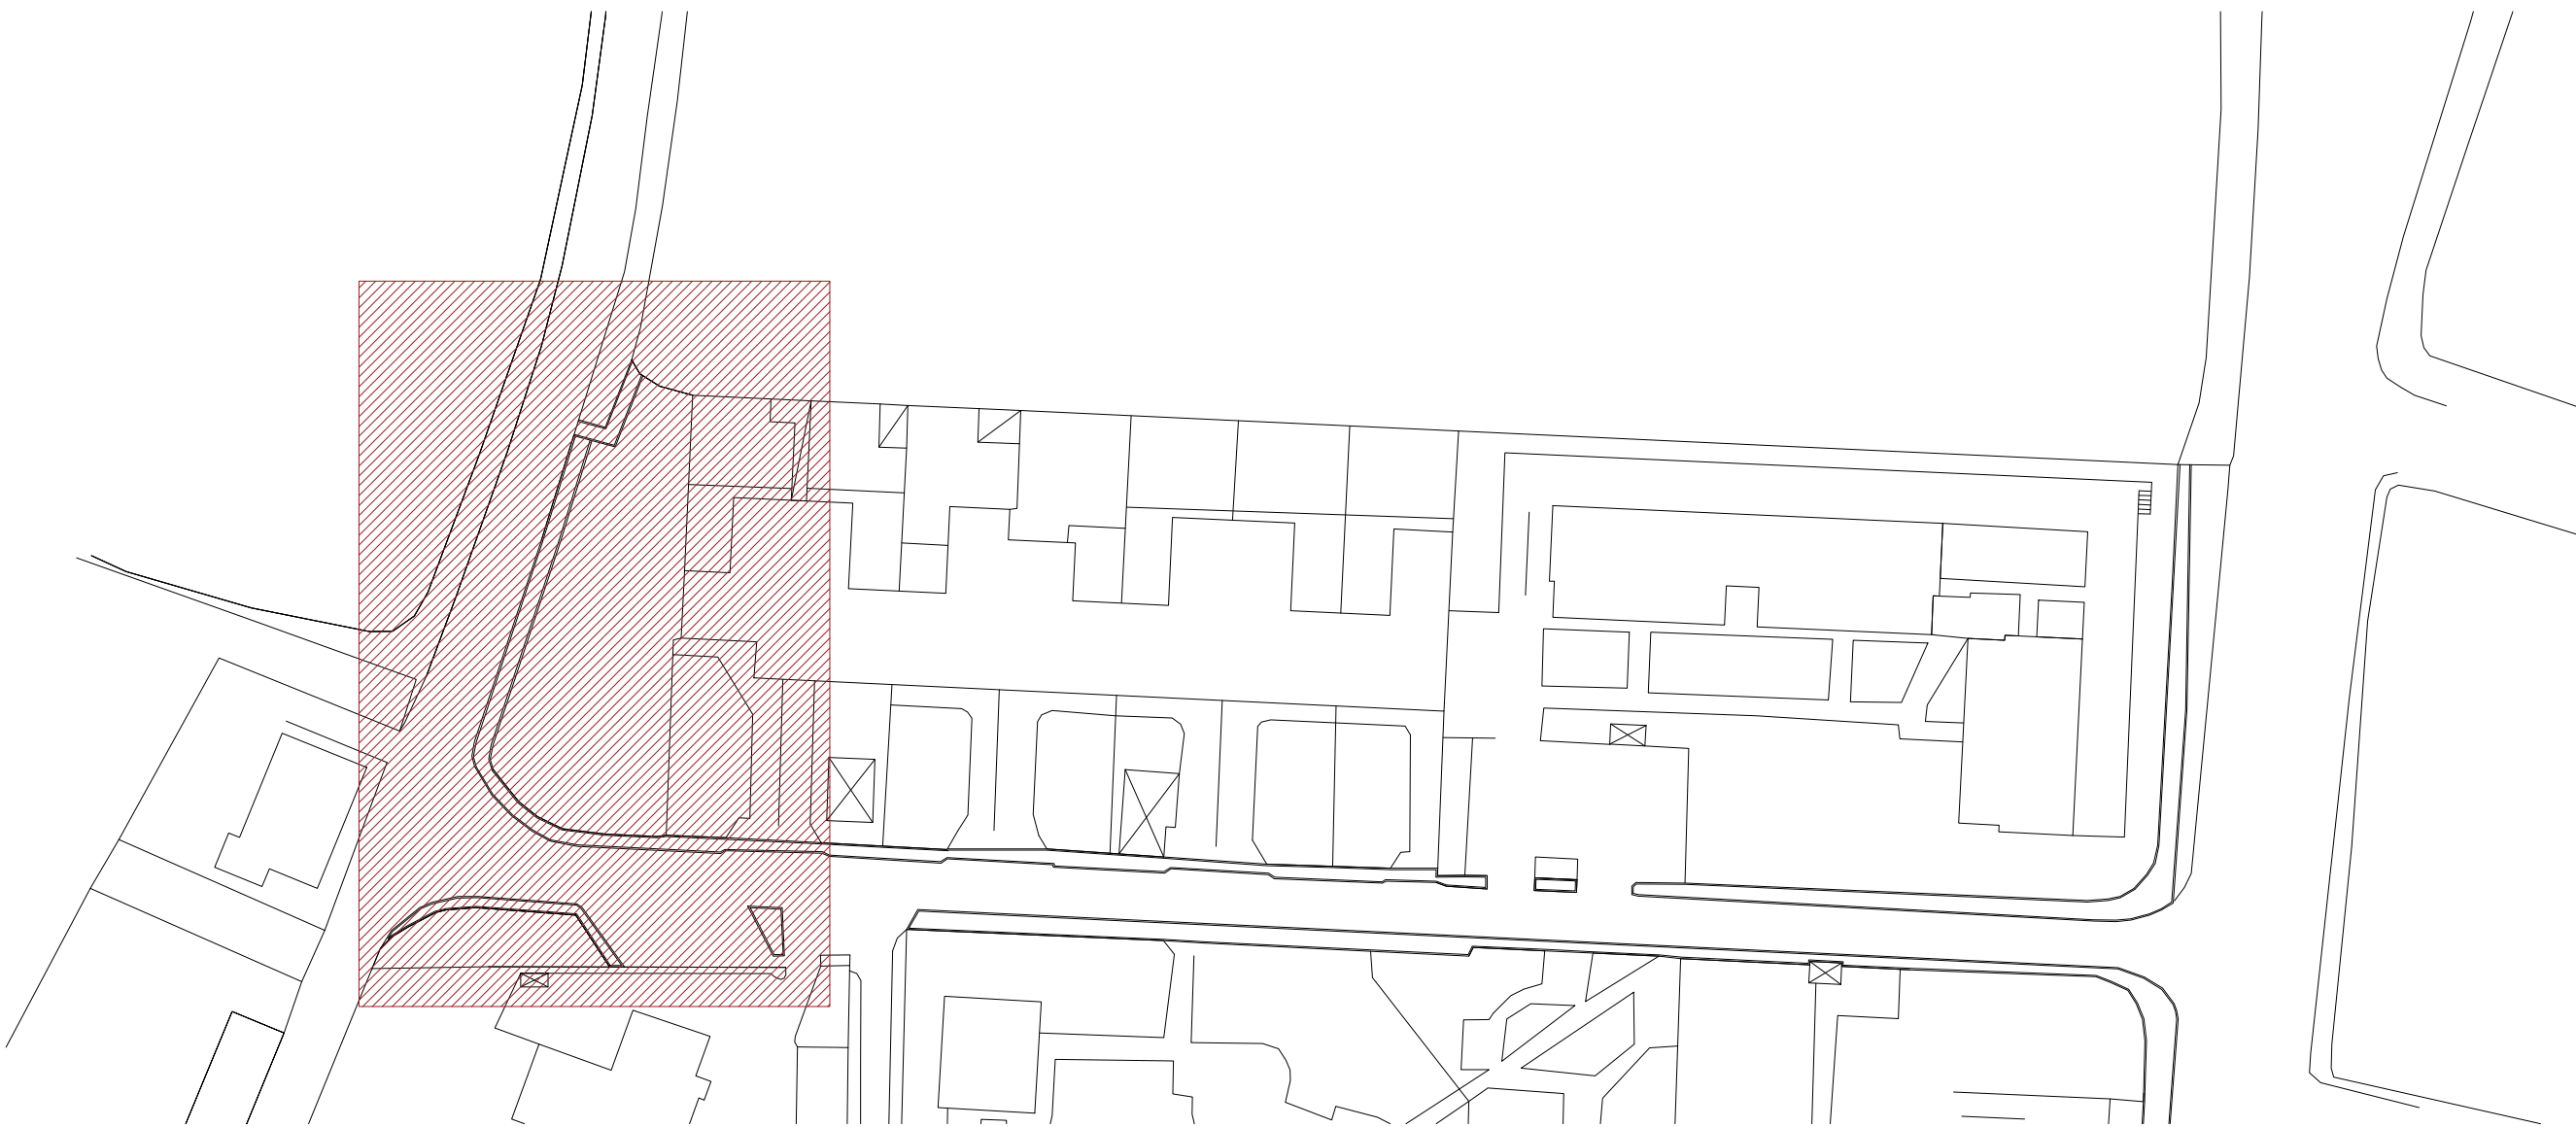

Marciapiede Via Primo Maggio-XXV Aprile in progetto
Formazione:
- rifacimento manto marciapiede
- prolungamento collegamento marciapiede via Primo Maggio - XXV aprile
- inserimento rampe
- inserimento strisce pedonali



aggiornamenti		data		1900
COMUNE DI OZZERO (MI)		PROGETTO DEFINITIVO ED ESECUTIVO		
P.za Vittorio Veneto		DEA 05d		
LAVORI DI ADEGUAMENTO E MESSA IN SICUREZZA DI STRADE E PATRIMONIO COMUNALE CON REALIZZAZIONE DI PERCORSO DI COLLEGAMENTO CICLO-PEDONALE VIA PAVESE/PIAZZA DEL POPOLO; PERCORSO PEDONALE E MANUTENZIONE STRAORDINARIA VIA 1° MAGGIO; MANUTENZIONE STRAORDINARIA MEDIANTE CONSOLIDAMENTO E RESTAURO COLONNE/PILASTRI ACCESSO PIAZZA DEL POPOLO		scala 1 : 200		
PROGETTO PERCORSO PERDONALE E MANUTENZIONE STRAORDINARIA VIA PRIMO MAGGIO - COLLEGAMENTO VIA XXV APRILE		0 2 m 4.5 m		
data 17.09.2020		rev.		
progettista architettonico dott. arch. Paola Pleba	geologo dott. geol. Maria Cristina Pleba	collaboratore dott. Giulia Elisa Negri	dis.	rev.
progettista strutture dott. ing. Pietro Paolo Mutti	coord. sicurezza geom. Alberto Timò		dis.	rev.
PLEBA & PLEBA architettura urbanistica geologia		15045 SALE - VIA MENTANA N. 10 TEL 0131.828418 FAX 0131.846735 E-mail: pleba@pleba.it		