

OZZERO




Comune di
Ozzero

SERVIZI AMMINISTRATIVI
Ufficio Servizi Scolastici Integrativi

Oggetto:

**SERVIZIO DI RISTORAZIONE SCOLASTICA E ALTRE UTENZE
PER IL PERIODO 25.10.2023 – 31.12.2027.**

PLANIMETRIE

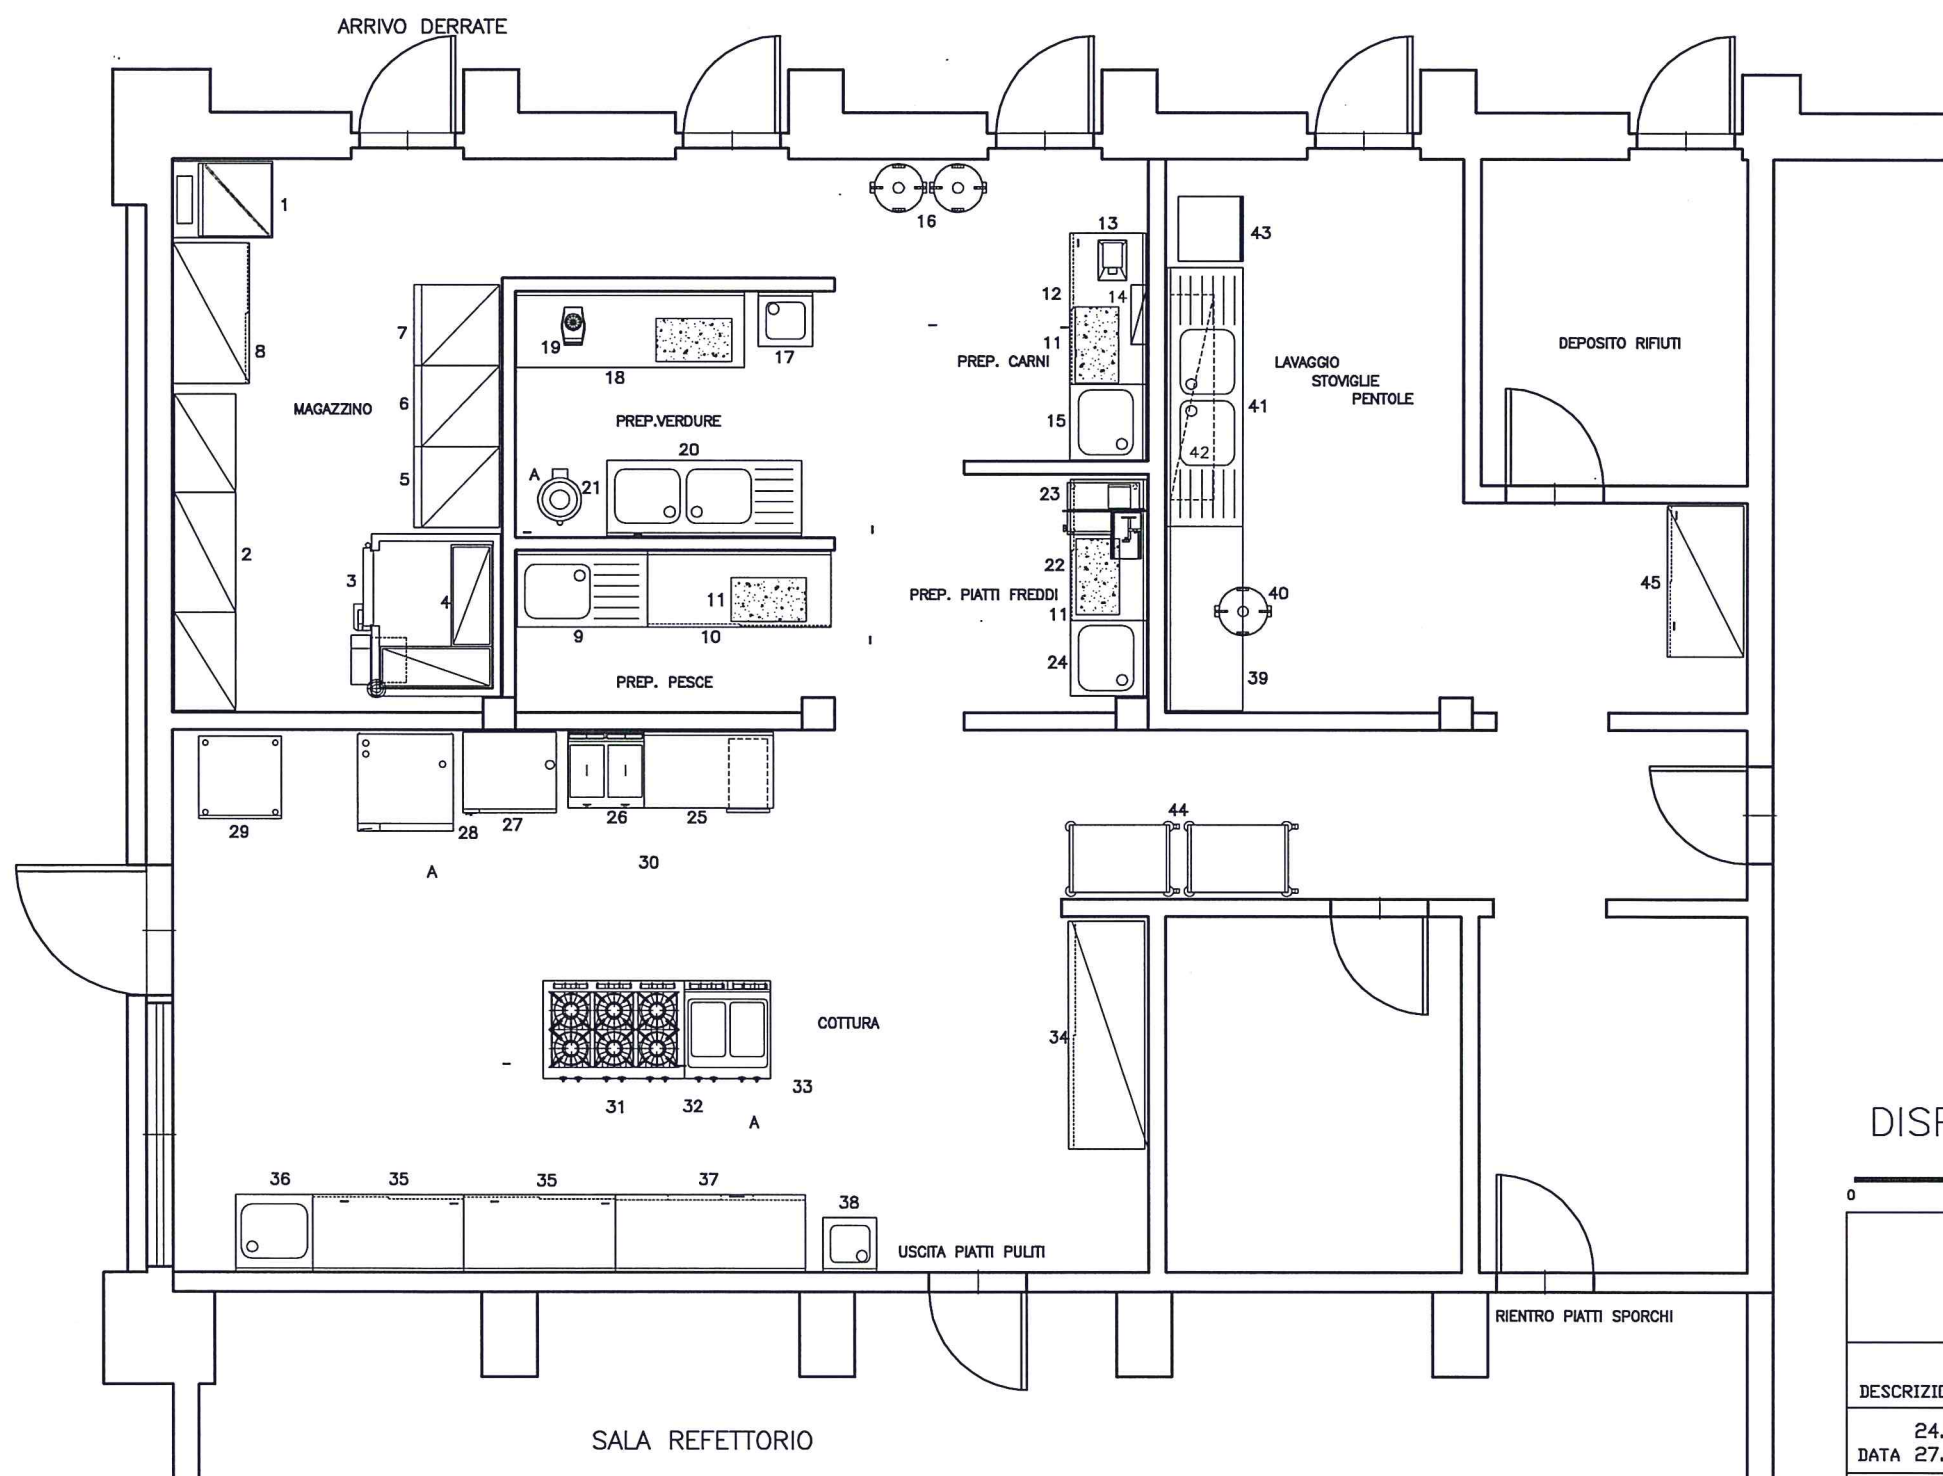

LEGENDA

- 1 Bilico a pavimento
 - 2 Scaffale di deposito
 - 3 Cella frigorifera verdure-frutta
 - 4 Scaffale per cella
 - 5 Armadio frigorifero salumi-formaggi (esistente 750x800x2050)
 - 6 Armadio frigorifero combinato carni-pesce
 - 7 Armadio congelatore
 - 8 Armadio di deposito (esistente 1300x700x1700)
 - 9 Lavatoio su armadio
 - 10 Tavolo armadio neutro (esistente 1700x700x850)
 - 11 Tagliere atossico
 - 12 Tavolo armadio neutro
 - 13 Biriduttore (esistente BIR1 Hudson)
 - 14 Armadietto sterilizzacoltelli
 - 15 Lavatoio su armadio
 - 16 Carrello rifiuti
 - 17 Lavamani su armadio
 - 18 Tavolo armadio neutro (esistente 2100x700x850)
 - 19 Combinato cutter-tagliaverdure (esistente R301 Robot Coupe)
 - 20 Lavatoio su armadio
 - 21 Pelapatate su sgabello
 - 22 Tavolo armadio neutro
 - 23 Affettatrice salumi (esistente V350 Noaw)
 - 24 Lavatoio su armadio
 - 25 Tavolo su gambe e cassettiera
 - 26 Friggitrice due vasche gas (esistente 750x650x850)
 - 27 Forno convezione (esistente 800x650x1420 Euromilan)
 - 28 Forno convezione-vapore
 - 29 Abbattitore di temperatura
 - 30 Cappa di aspirazione
 - 31 Cucina sei fuochi su vano (esistente 1300x900x850)
 - 32 Cuocipasta manuale due vasche
 - 33 Cappa di aspirazione centrale (esistente 2400x1200x450)
 - 34 Armadio di deposito (esistente 2100x700x1700)
 - 35 Tavolo armadio neutro
 - 36 Lavatoio su armadio
 - 37 Tavolo refrigerato
 - 38 Lavamani su armadio
 - 39 Tavolo su gambe (esistente 1700x700x850)
 - 40 Carrello rifiuti
 - 41 Lavatoio su gambe (esistente 2400x700x850)
 - 42 Mensola a parete (esistente 1900x400)
 - 43 Lavastoviglie su supporto (esistente LS6EP Zanussi)
 - 44 Carrello di servizio
 - 45 Armadio deposito detersivi
- A Piletta sifonata a pavimento

DISPOSIZIONE ARREDI

0 1 2 3 4 5 m

COMUNE di OZZERO

KE 01

DESCRIZIONE DISEGNO LAY-OUT CUCINA SCUOLA ELEMENTARE - MEDIA


24.05.04
DATA 27.02.04

SCALA 1:50

DISEGNO N. 24023/1

FILE FT.


IL DISEGNO E TUTTE LE INFORMAZIONI CHE VI SONO CONTENUTE, SONO DI ESCLUSIVA PROPRIETA' DELLA TECNOLINEA srl E NON POSSONO ESSERE COPIATI, RIPRODOTTI, RESI PUBBLICI SENZA AUTORIZZAZIONE SCRITTA DEL PROPRIETARIO

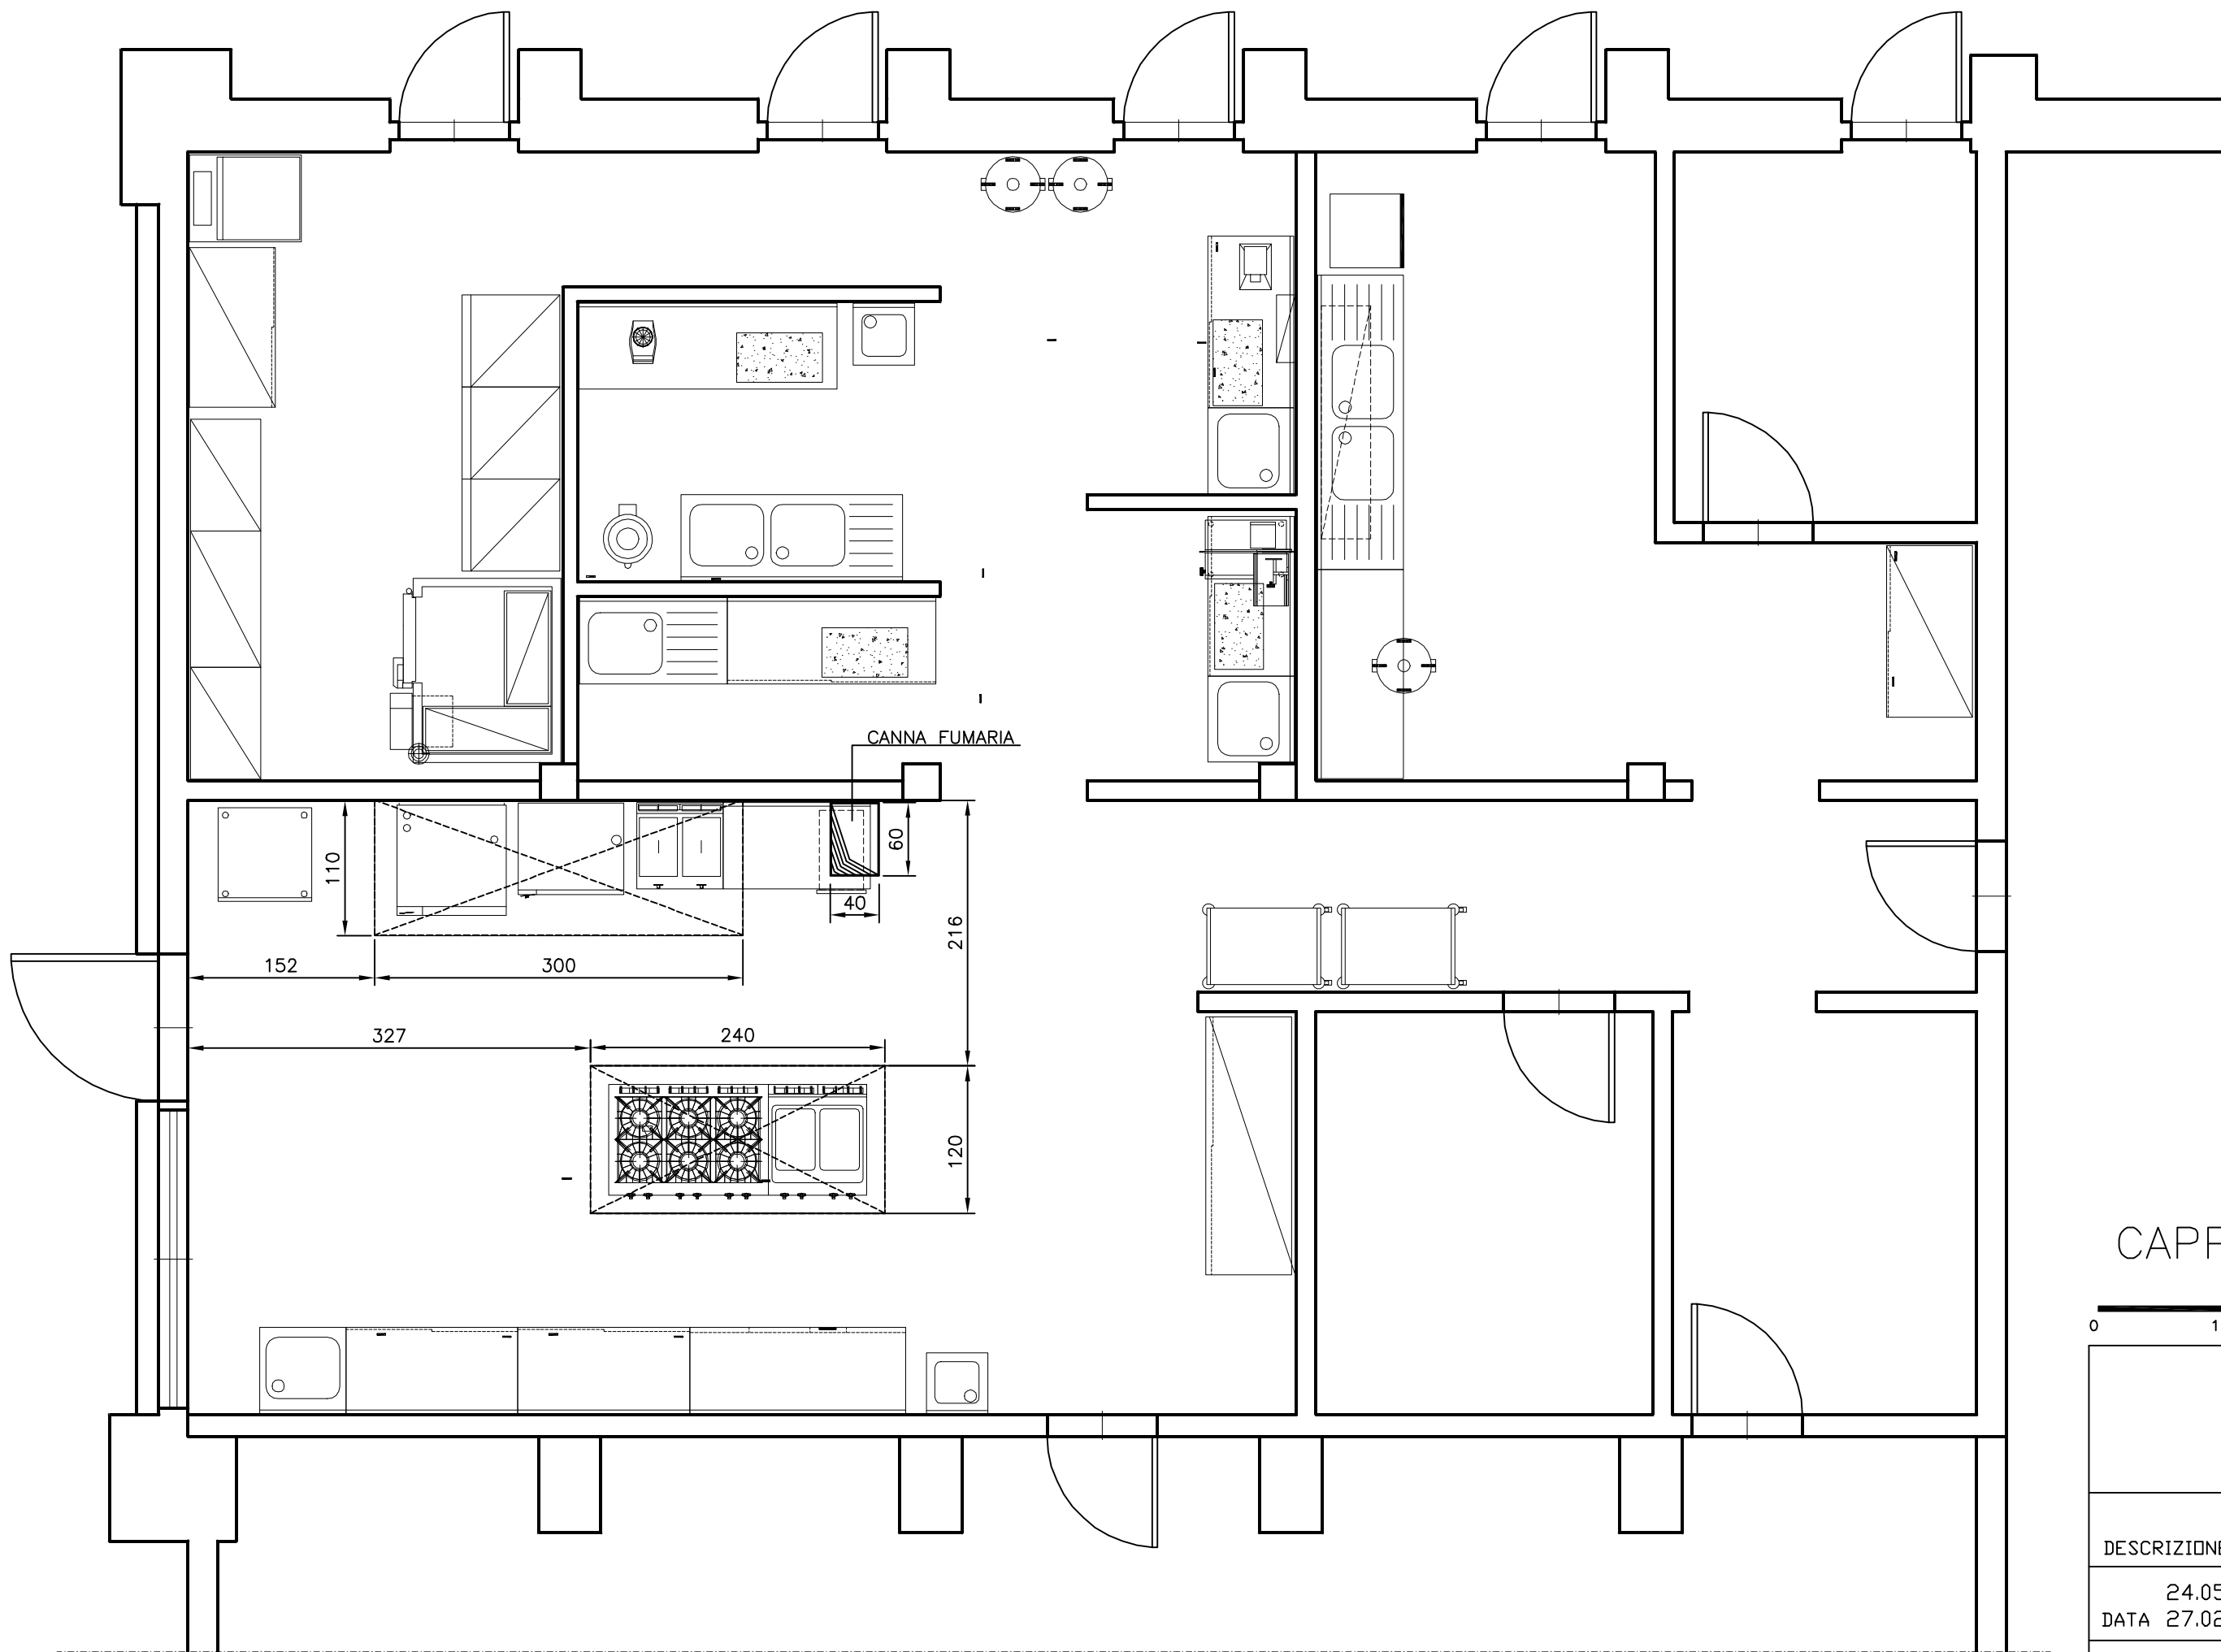

CAPPE DI ASPIRAZIONE



COMUNE di OZZERO			KE 04
DESCRIZIONE DISEGNO LAY-OUT CUCINA SCUOLA ELEMENTARE - MEDIA			
24.05.04 DATA 27.02.04	SCALA 1:50	DISEGNO N. 24023/1	FILE FT.
IL DISEGNO E TUTTE LE INFORMAZIONI CHE VI SONO CONTENUTE, SONO DI ESCLUSIVA PROPRIETA' DELLA TECNO LINEA srl E NON POSSONO ESSERE COPIATI, RIPRODOTTI, RESI PUBBLICI SENZA AUTORIZZAZIONE SCRITTA DEL PROPRIETARIO			

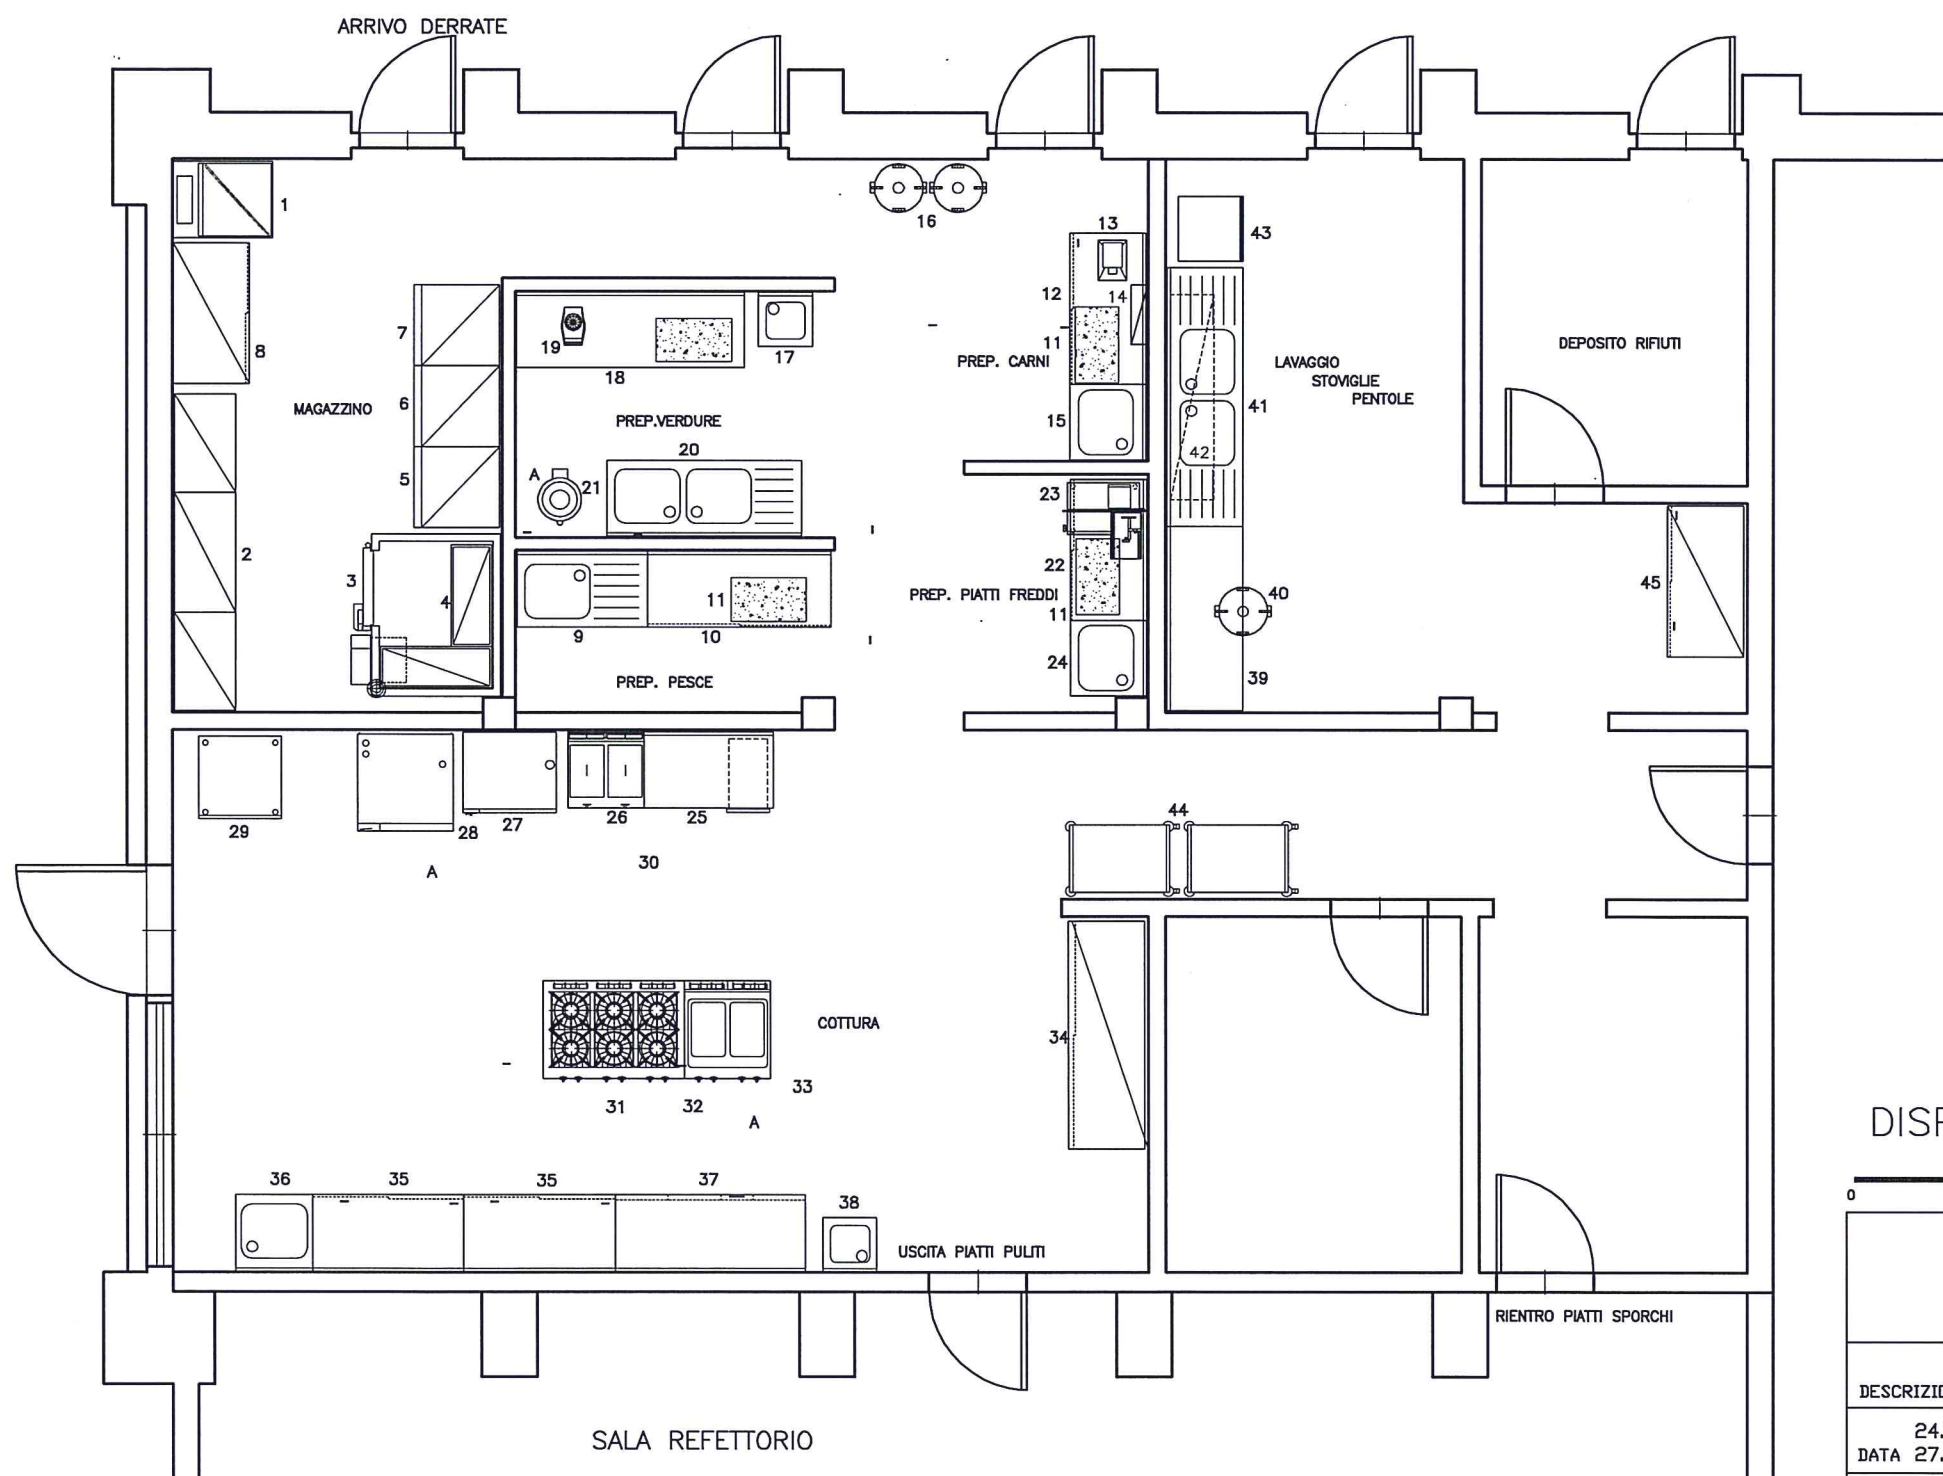

LEGENDA

- 1 Bilico a pavimento
 - 2 Scaffale di deposito
 - 3 Cella frigorifera verdure-frutta
 - 4 Scaffale per cella
 - 5 Armadio frigorifero salumi-formaggi (esistente 750x800x2050)
 - 6 Armadio frigorifero combinato carni-pesce
 - 7 Armadio congelatore
 - 8 Armadio di deposito (esistente 1300x700x1700)
 - 9 Lavatoio su armadio
 - 10 Tavolo armadio neutro (esistente 1700x700x850)
 - 11 Tagliere atossico
 - 12 Tavolo armadio neutro
 - 13 Biriduttore (esistente BIR1 Hudson)
 - 14 Armadietto sterilizzacoltelli
 - 15 Lavatoio su armadio
 - 16 Carrello rifiuti
 - 17 Lavamani su armadio
 - 18 Tavolo armadio neutro (esistente 2100x700x850)
 - 19 Combinato cutter-tagliaverdure (esistente R301 Robot Coupe)
 - 20 Lavatoio su armadio
 - 21 Pelapatate su sgabello
 - 22 Tavolo armadio neutro
 - 23 Affettatrice salumi (esistente V350 Noaw)
 - 24 Lavatoio su armadio
 - 25 Tavolo su gambe e cassettiera
 - 26 Friggitrice due vasche gas (esistente 750x650x850)
 - 27 Forno convezione (esistente 800x650x1420 Euromilan)
 - 28 Forno convezione-vapore
 - 29 Abbattitore di temperatura
 - 30 Cappa di aspirazione
 - 31 Cucina sei fuochi su vano (esistente 1300x900x850)
 - 32 Cuocipasta manuale due vasche
 - 33 Cappa di aspirazione centrale (esistente 2400x1200x450)
 - 34 Armadio di deposito (esistente 2100x700x1700)
 - 35 Tavolo armadio neutro
 - 36 Lavatoio su armadio
 - 37 Tavolo refrigerato
 - 38 Lavamani su armadio
 - 39 Tavolo su gambe (esistente 1700x700x850)
 - 40 Carrello rifiuti
 - 41 Lavatoio su gambe (esistente 2400x700x850)
 - 42 Mensola a parete (esistente 1900x400)
 - 43 Lavastoviglie su supporto (esistente LS6EP Zanussi)
 - 44 Carrello di servizio
 - 45 Armadio deposito detersivi
- A Piletta sifonata a pavimento

DISPOSIZIONE ARREDI

0 1 2 3 4 5 m

COMUNE di OZZERO

KE 01

DESCRIZIONE DISEGNO

LAY-OUT CUCINA SCUOLA ELEMENTARE - MEDIA

24.05.04
DATA 27.02.04

SCALA 1:50

DISEGNO N. 24023/1

FILE FT.

IL DISEGNO E TUTTE LE INFORMAZIONI CHE VI SONO CONTENUTE, SONO DI ESCLUSIVA PROPRIETA' DELLA TECNOLINEA srl E NON POSSONO ESSERE COPIATI, RIPRODOTTI, RESI PUBBLICI SENZA AUTORIZZAZIONE SCRITTA DEL PROPRIETARIO