TRAVI DI FONDAZIONE

PIANTA DELLE FONDAZIONI

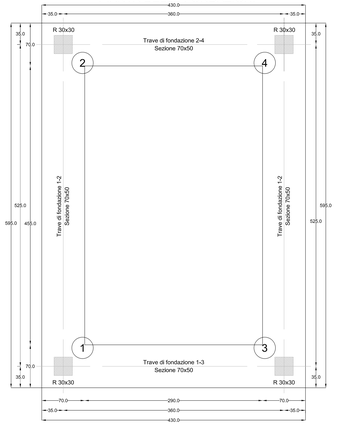

TRAVE DI FONDAZIONE

1 - 3 | 2 - 4

(trave "1-2" e trave"3-4")
Sezione 70x50

ARMATURA LONGITUDINALE

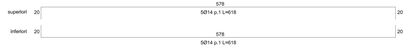

SEZIONE A-A

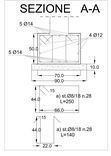

SEZIONE B-B

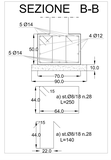

TRAVE DI FONDAZIONE

(trave "1-3" e trave"2-4")
Sezione 70x50

1 - 2 | 3 - 4

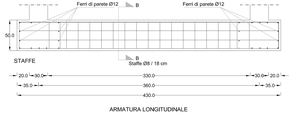

ARMATURA LONGITUDINALE

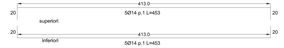

Scala 1:20

TRAVI DI COPERURA

TRAVE DI COPERTURA

1 - 2 | 3 - 4

(trave "1-3" e trave"2-4")
Sezione 50x24

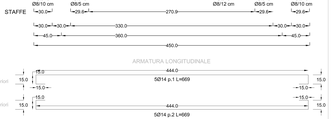

ARMATURA LONGITUDINALE

SEZIONE D-D

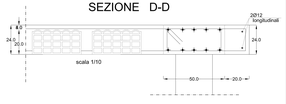

SEZIONE C-C

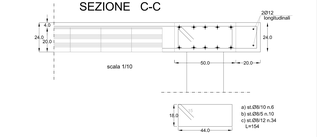

TRAVE DI COPERTURA

(trave "1-2" e trave"3-4")
Sezione 50x24

1 - 3 | 2 - 4

ARMATURA LONGITUDINALE

CARPENTERIA DELLE COPERTURE

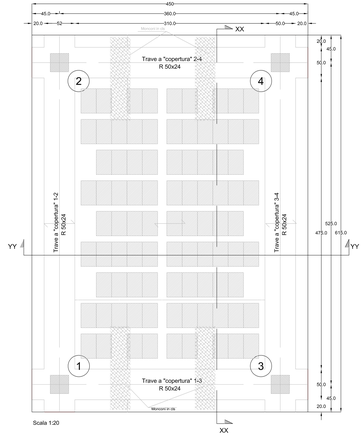

Particolare 1

Monconi in cls

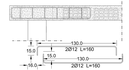

ROMPITURA

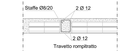

Scala 1:20

SOLAIO di Copertura
Sezione "XX"

2 - 4

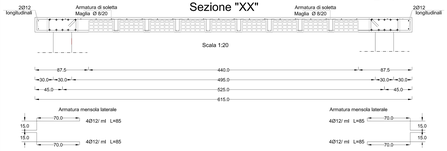

TRAVE DI COPERTURA
Sezione "YY"

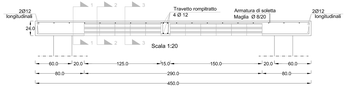

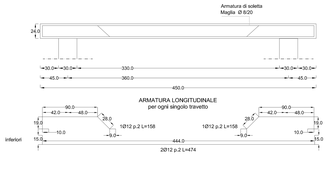

Sezione 1-1

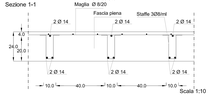

Sezione 2-2

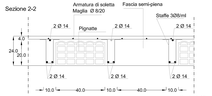

Sezione 3-3

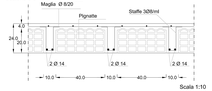

PILASTRI 1-2-3-4

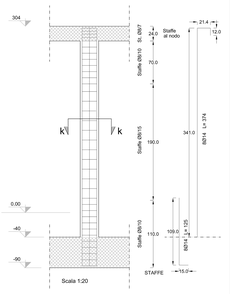

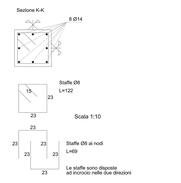

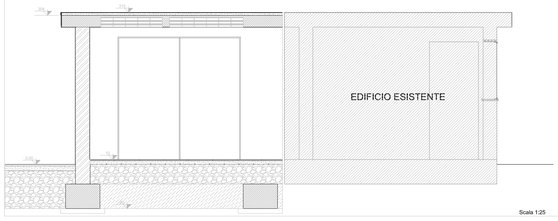

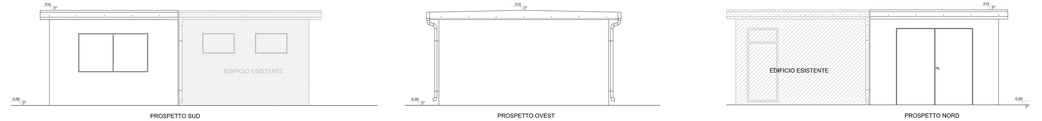

CAP

LAVORI DI RIPRISTINO DELLA FUNZIONALITA' DELLA SECONDA LINEA DI TRATTAMENTO PRESSO L'IMPIANTO DI DEPURAZIONE DI OZZERO (MI)

PROGETTO ESECUTIVO

STATO DI PROGETTO
PROGETTO STRUTTURALE AMPLIAMENTO LOCALE SOFFIANTI

ELABORATI GRAFICI DI PROGETTO

E01 Inquadramento territoriale
E02 Planimetria generale
E03 Piano quotato
E04 Rilievo stato di fatto
E05 Stato di progetto - Planta, prospetti, sezioni
E06 Stato di progetto - Demolizioni e rimozioni
E07 Stato di progetto - Demolizione e costruzione
E08 Stato di progetto - Locale soffianti
E09 Stato di progetto - Progetto strutturale - Ampliamento locale soffianti
E10 Stato di progetto - Progetto strutturale - Nuovo canale grigliatura
E11 Stato di progetto - Linea 1 - Opere meccaniche
E12 Stato di progetto - Linea 2 - Opere meccaniche
E13 Stato di progetto – Planta collegamenti elettrici
E14 Stato di progetto – Schemi elettrici unifilari

PROGETTAZIONE ESTERNA	Ing. M. Basilico	Ing. M. Basilico	Ing. M. Basilico
	Arch. S. Cuzzoni	Arch. S. Cuzzoni	Arch. S. Cuzzoni
	Disegnato	Progettato	Verificato
A	Febbraio 2019		Ing. P. Arioli
Rev.	Data	Disegnato	Progettato	Autorizzato	Descrizione

PROGETTISTA: INTERSTUDIO Srl P.IVA 04823250159 - 20058 Sesto San Giovanni (MI) Via Cavallotti 14 - tel. 0226225201 - fax 0226225202 - e-mail: info@interstudio.it - sito internet: www.interstudio.it

FILE

Codice ISTAT Comune	Tipo intervento	Progetto/Preventivo	Numero	Anno	Tavola N°	Rev.
0 1 5 1 6 5	D	PRO	5 7 1 2	1 4	E 0 9	A

Direzione Tecnica - Unità di Progetto Bacino Sud
Settore Pianificazione e Progettazione
acquisti.progetti@pecmailing.progcamp.it

CAP Holding spa - Viale del Mulino, 2 - Edificio U10 - 20090 Assago (MI)
Tel.+39 025021 - info@capholding.progcamp.it

Scala

Tavola N°

E09

Questo disegno è di esclusiva proprietà privata ed è vietato ogni uso senza nostra espressa autorizzazione. Ai sensi del Regolamento UE 2016/679 i dati personali contenuti in questo documento sono protetti e la loro diffusione a terzi è vietata senza autorizzazione scritta.