




STAZIONE DI SOLLEVAMENTO - CANALE CON GRIGLIATURA GROSSOLANA

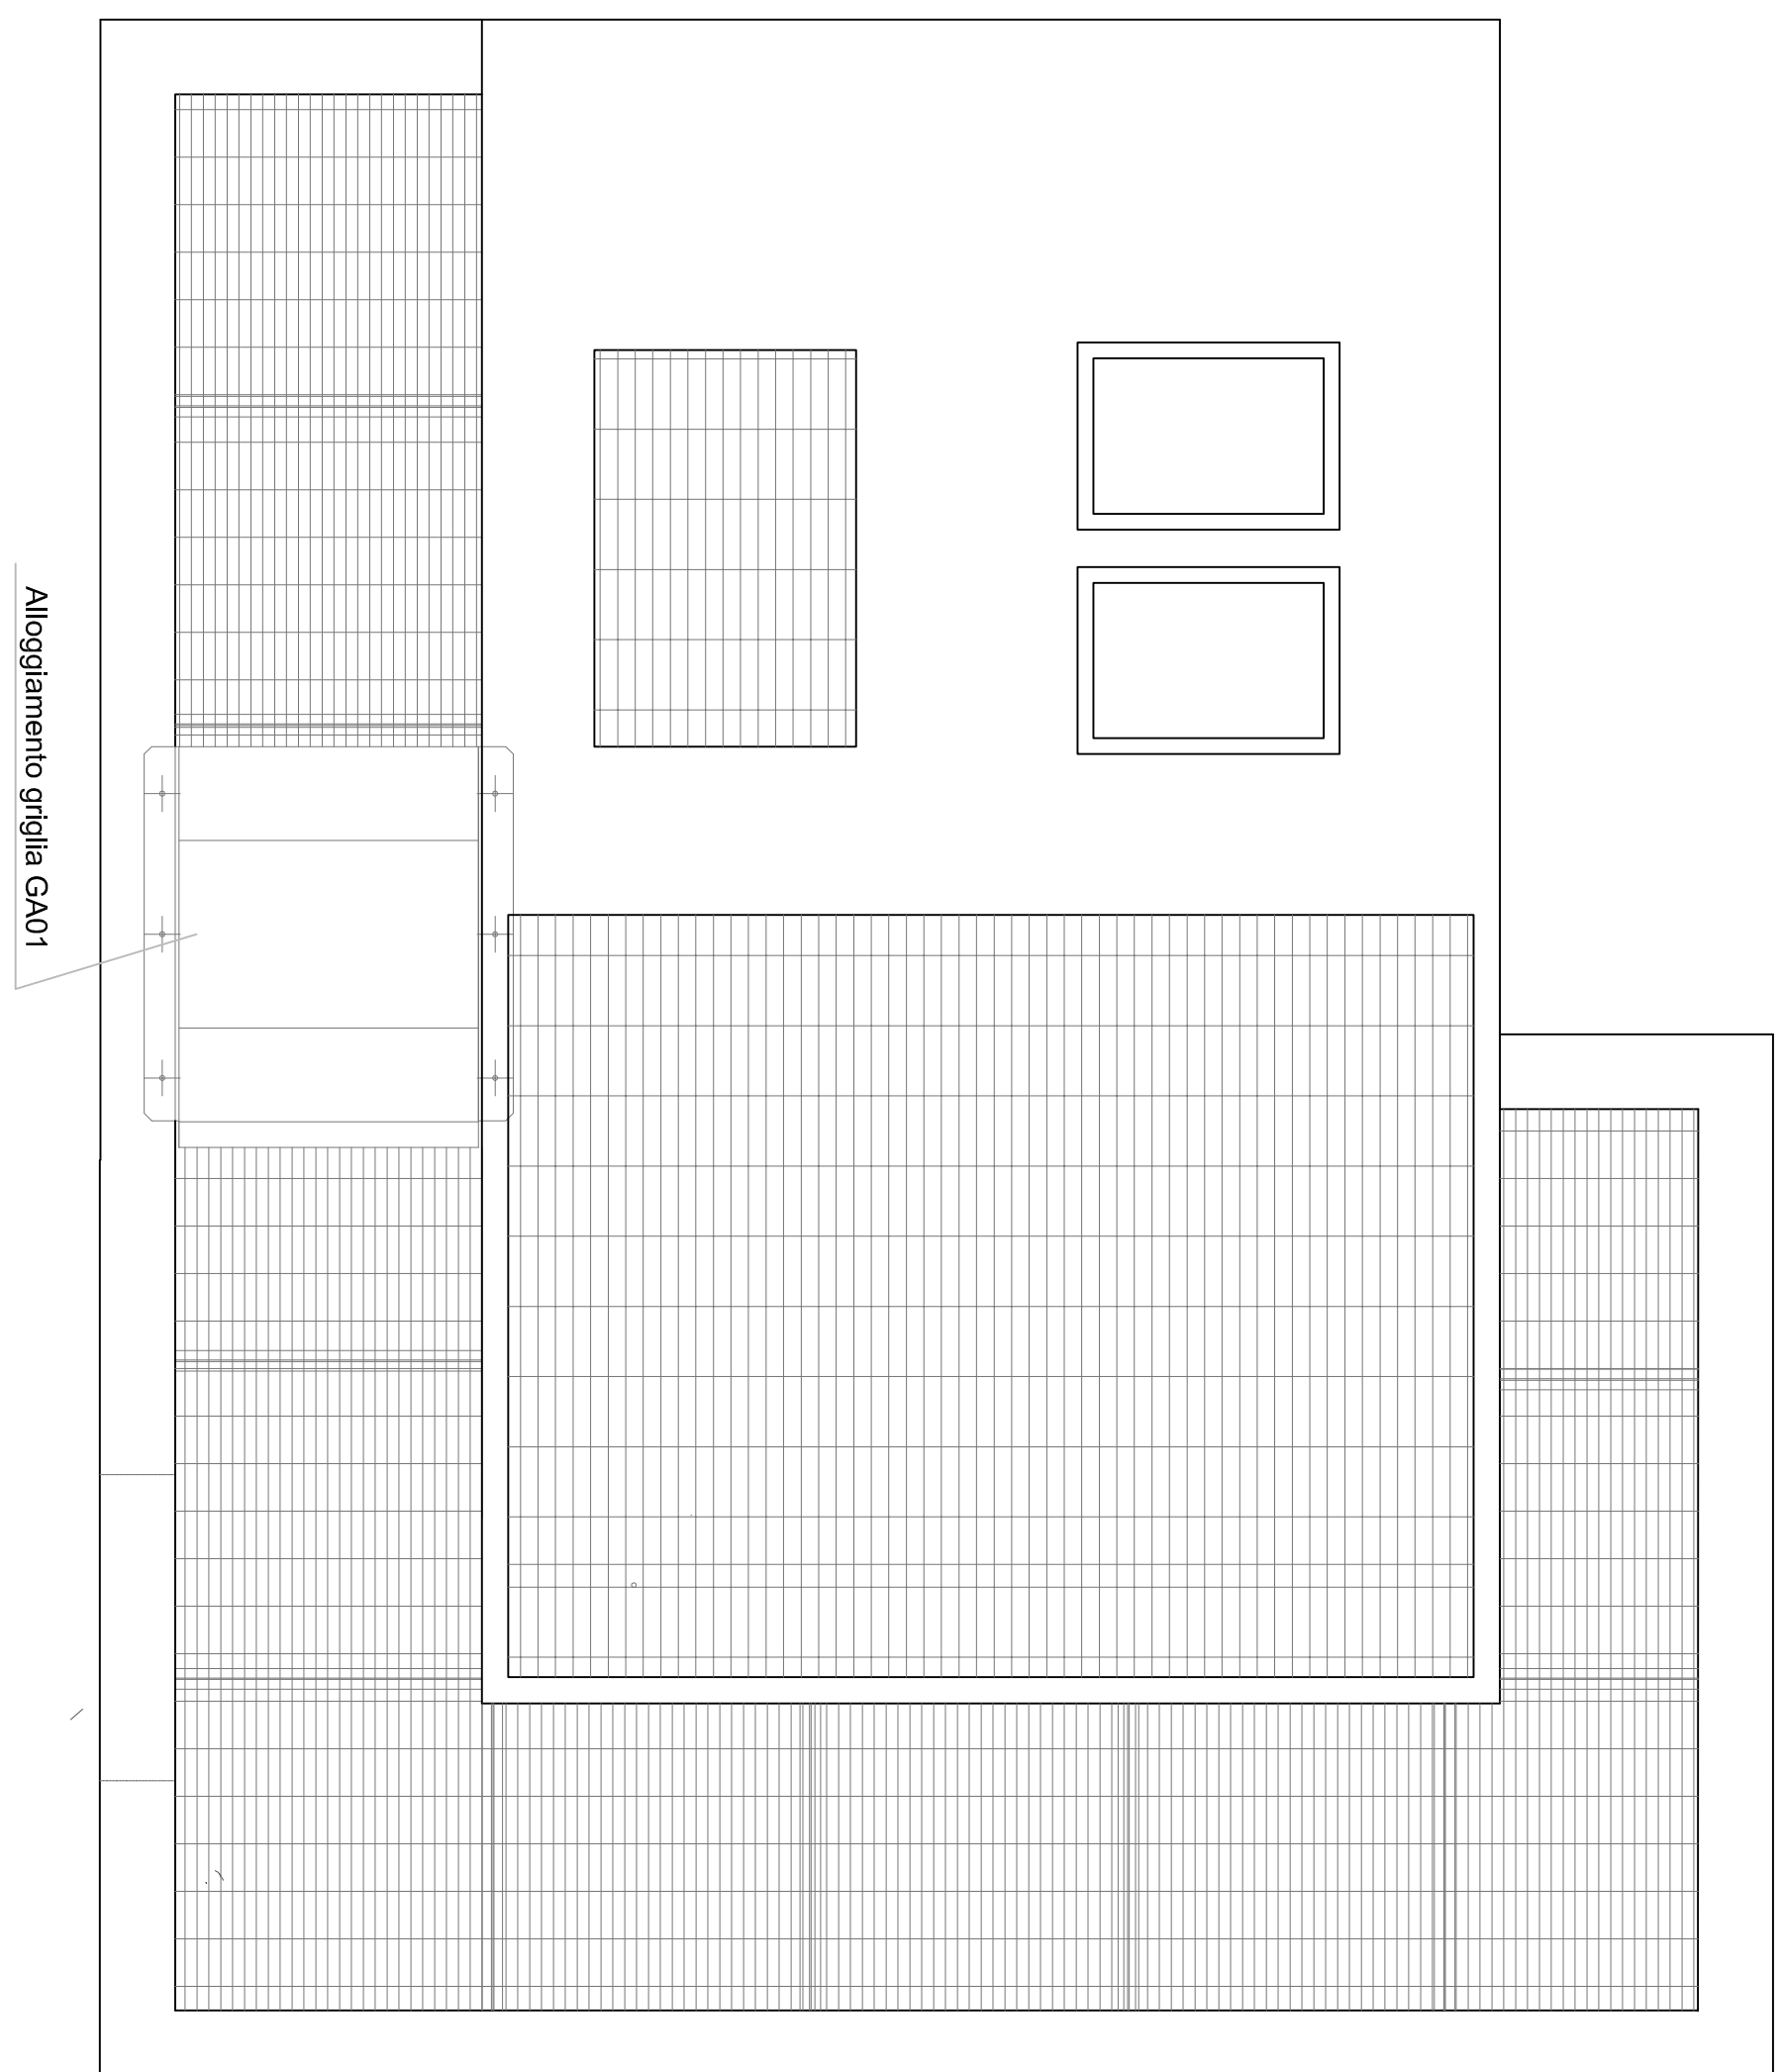


## SEZIONE A-A

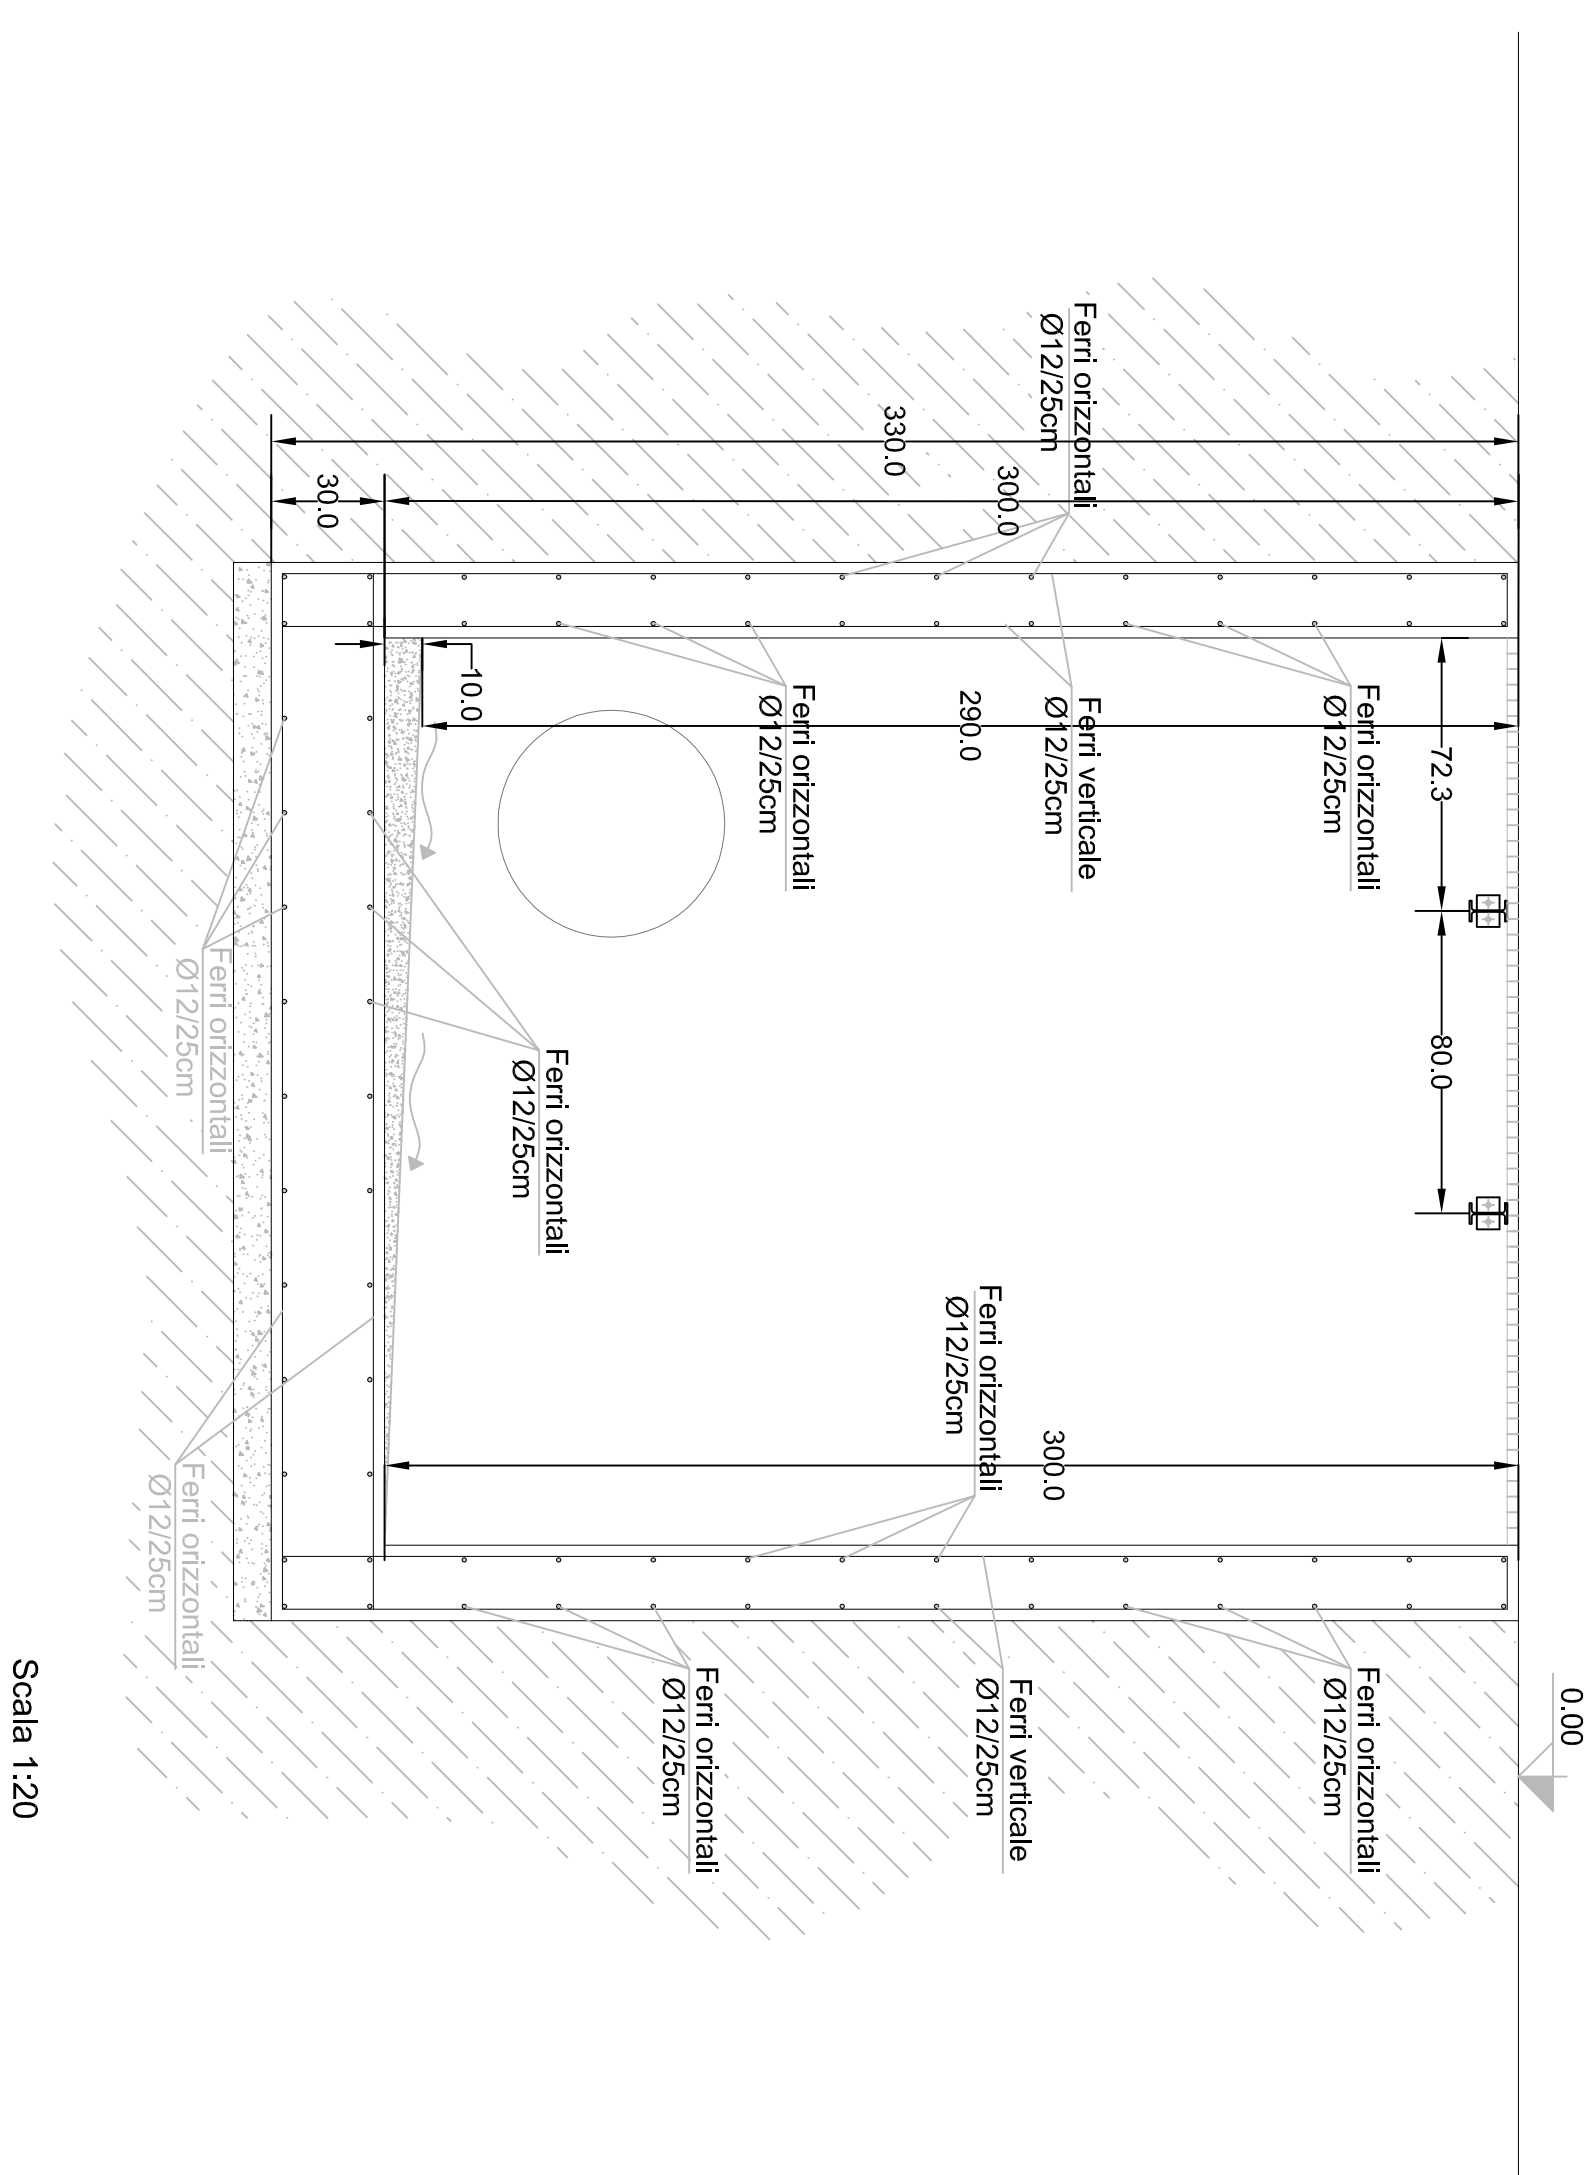


## SEZIONE C-C

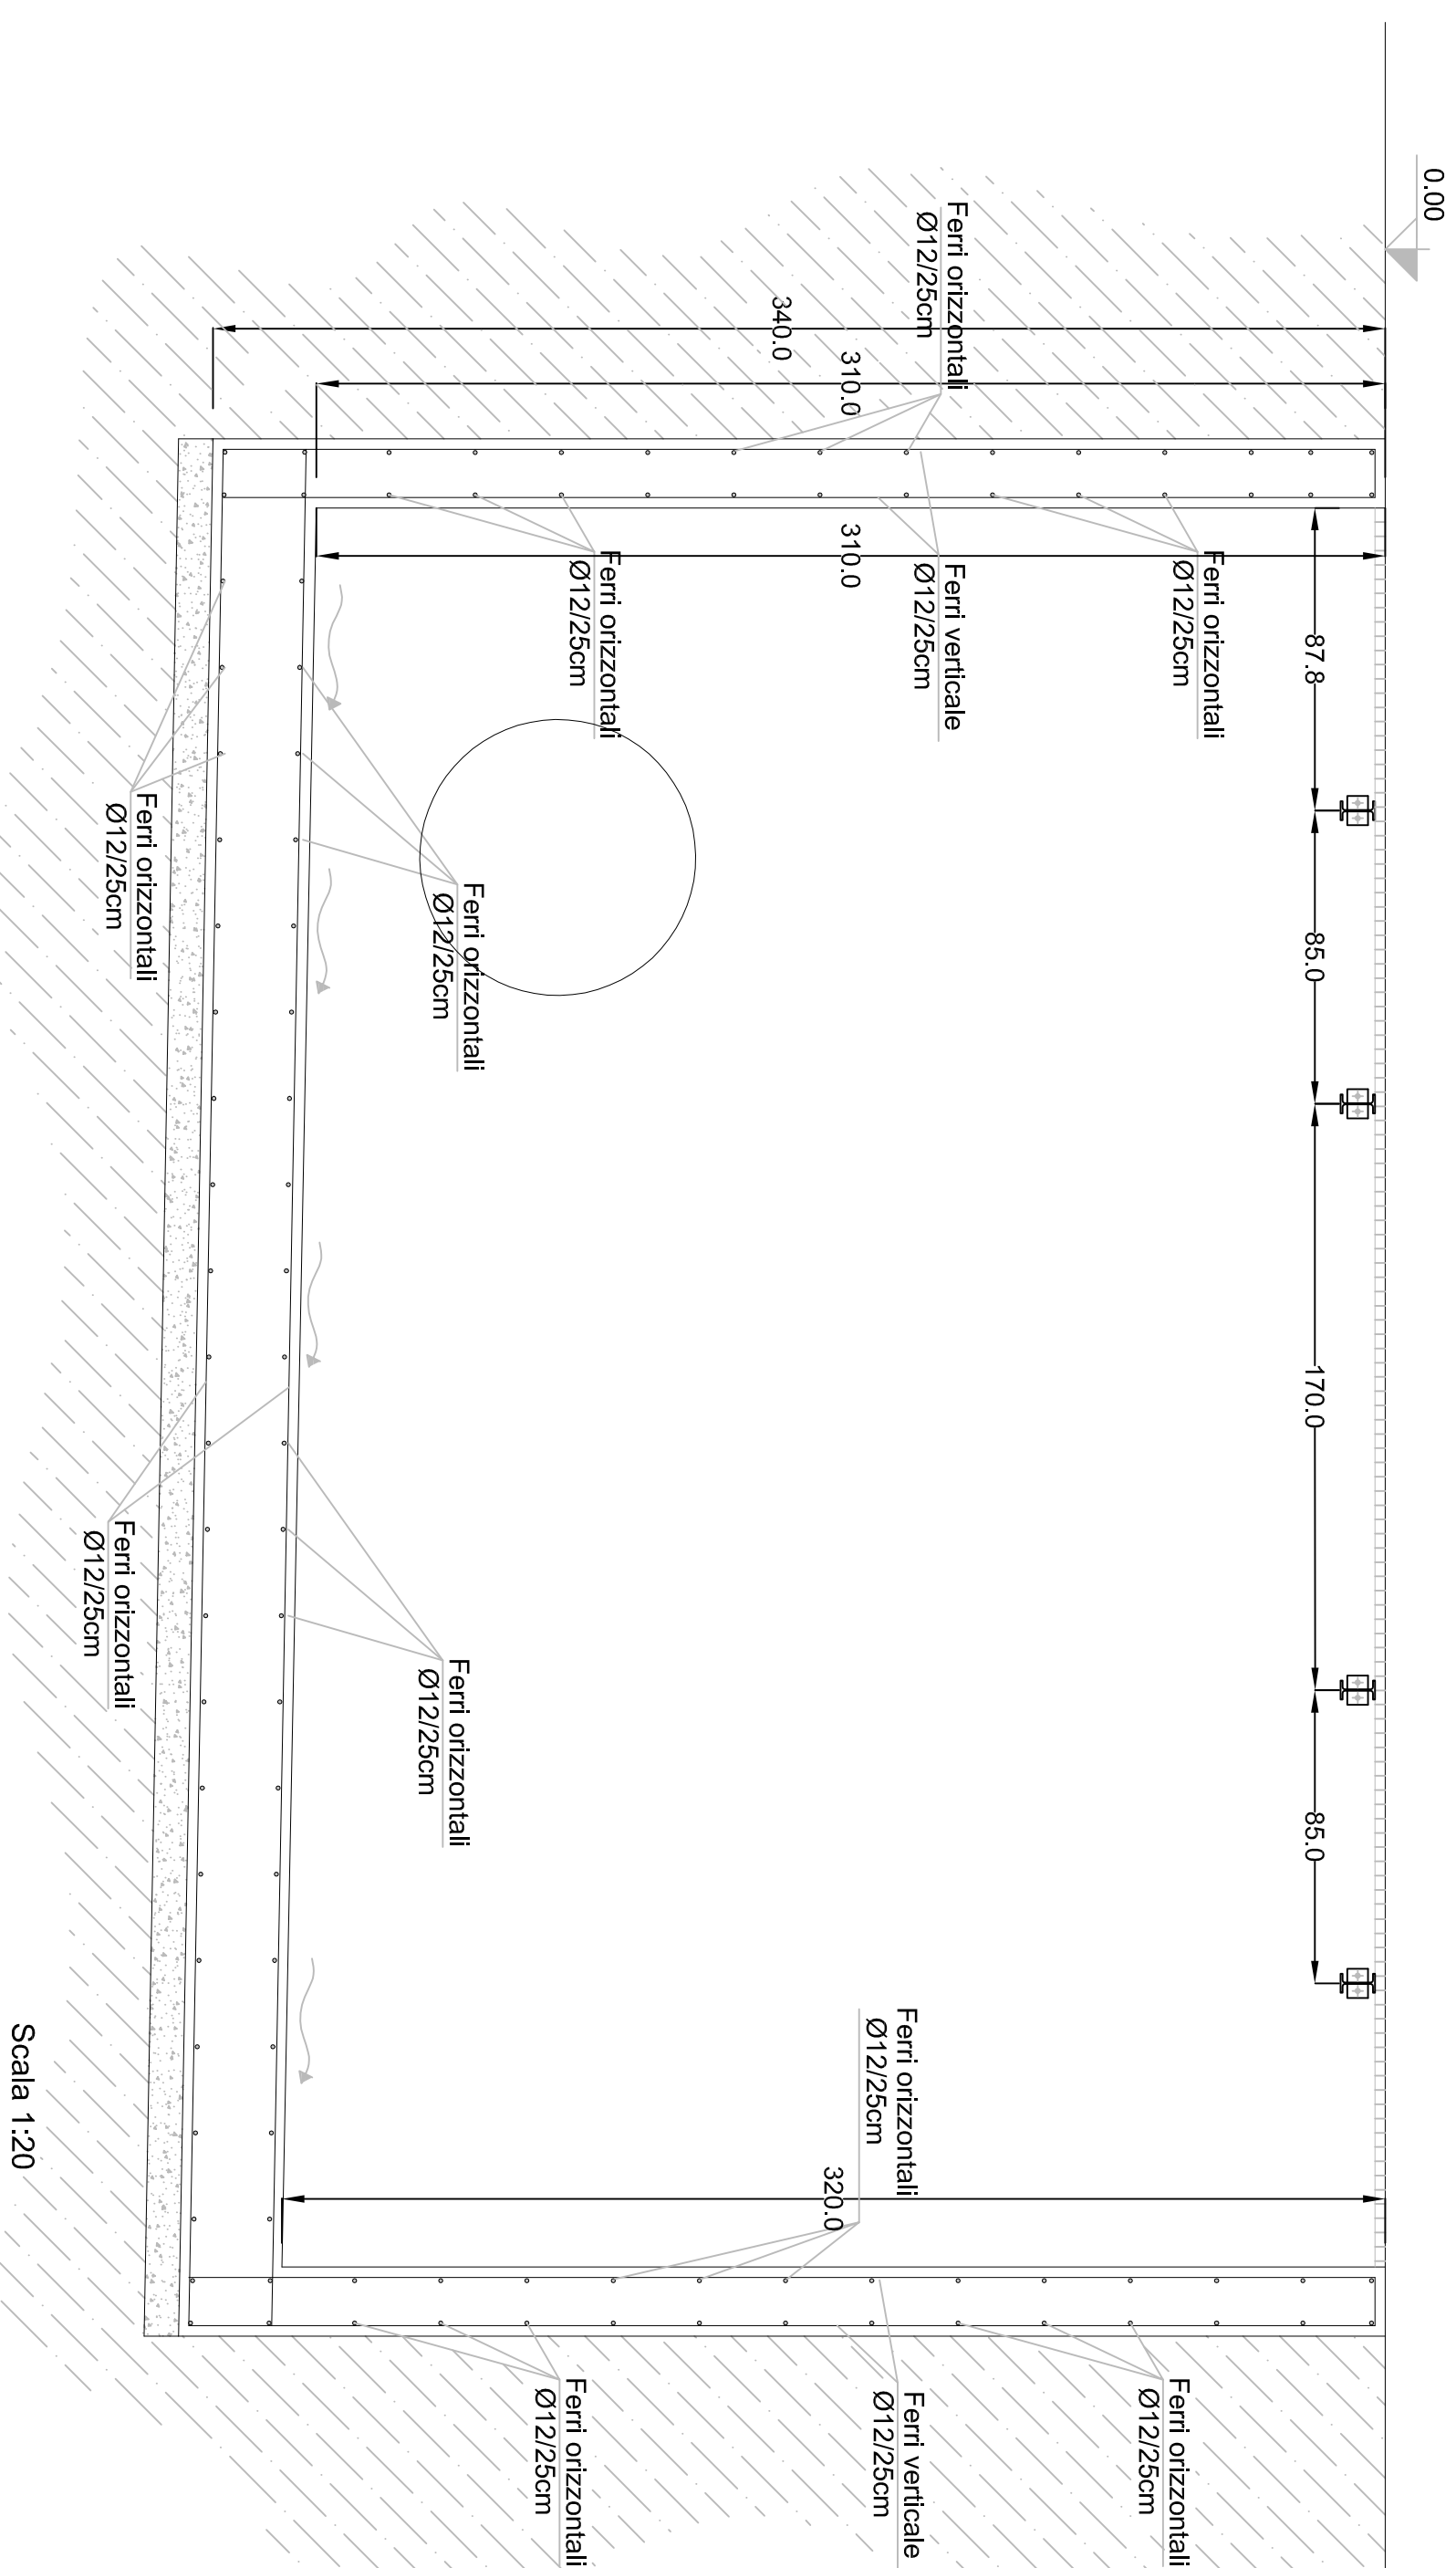


## SEZIONE B-B

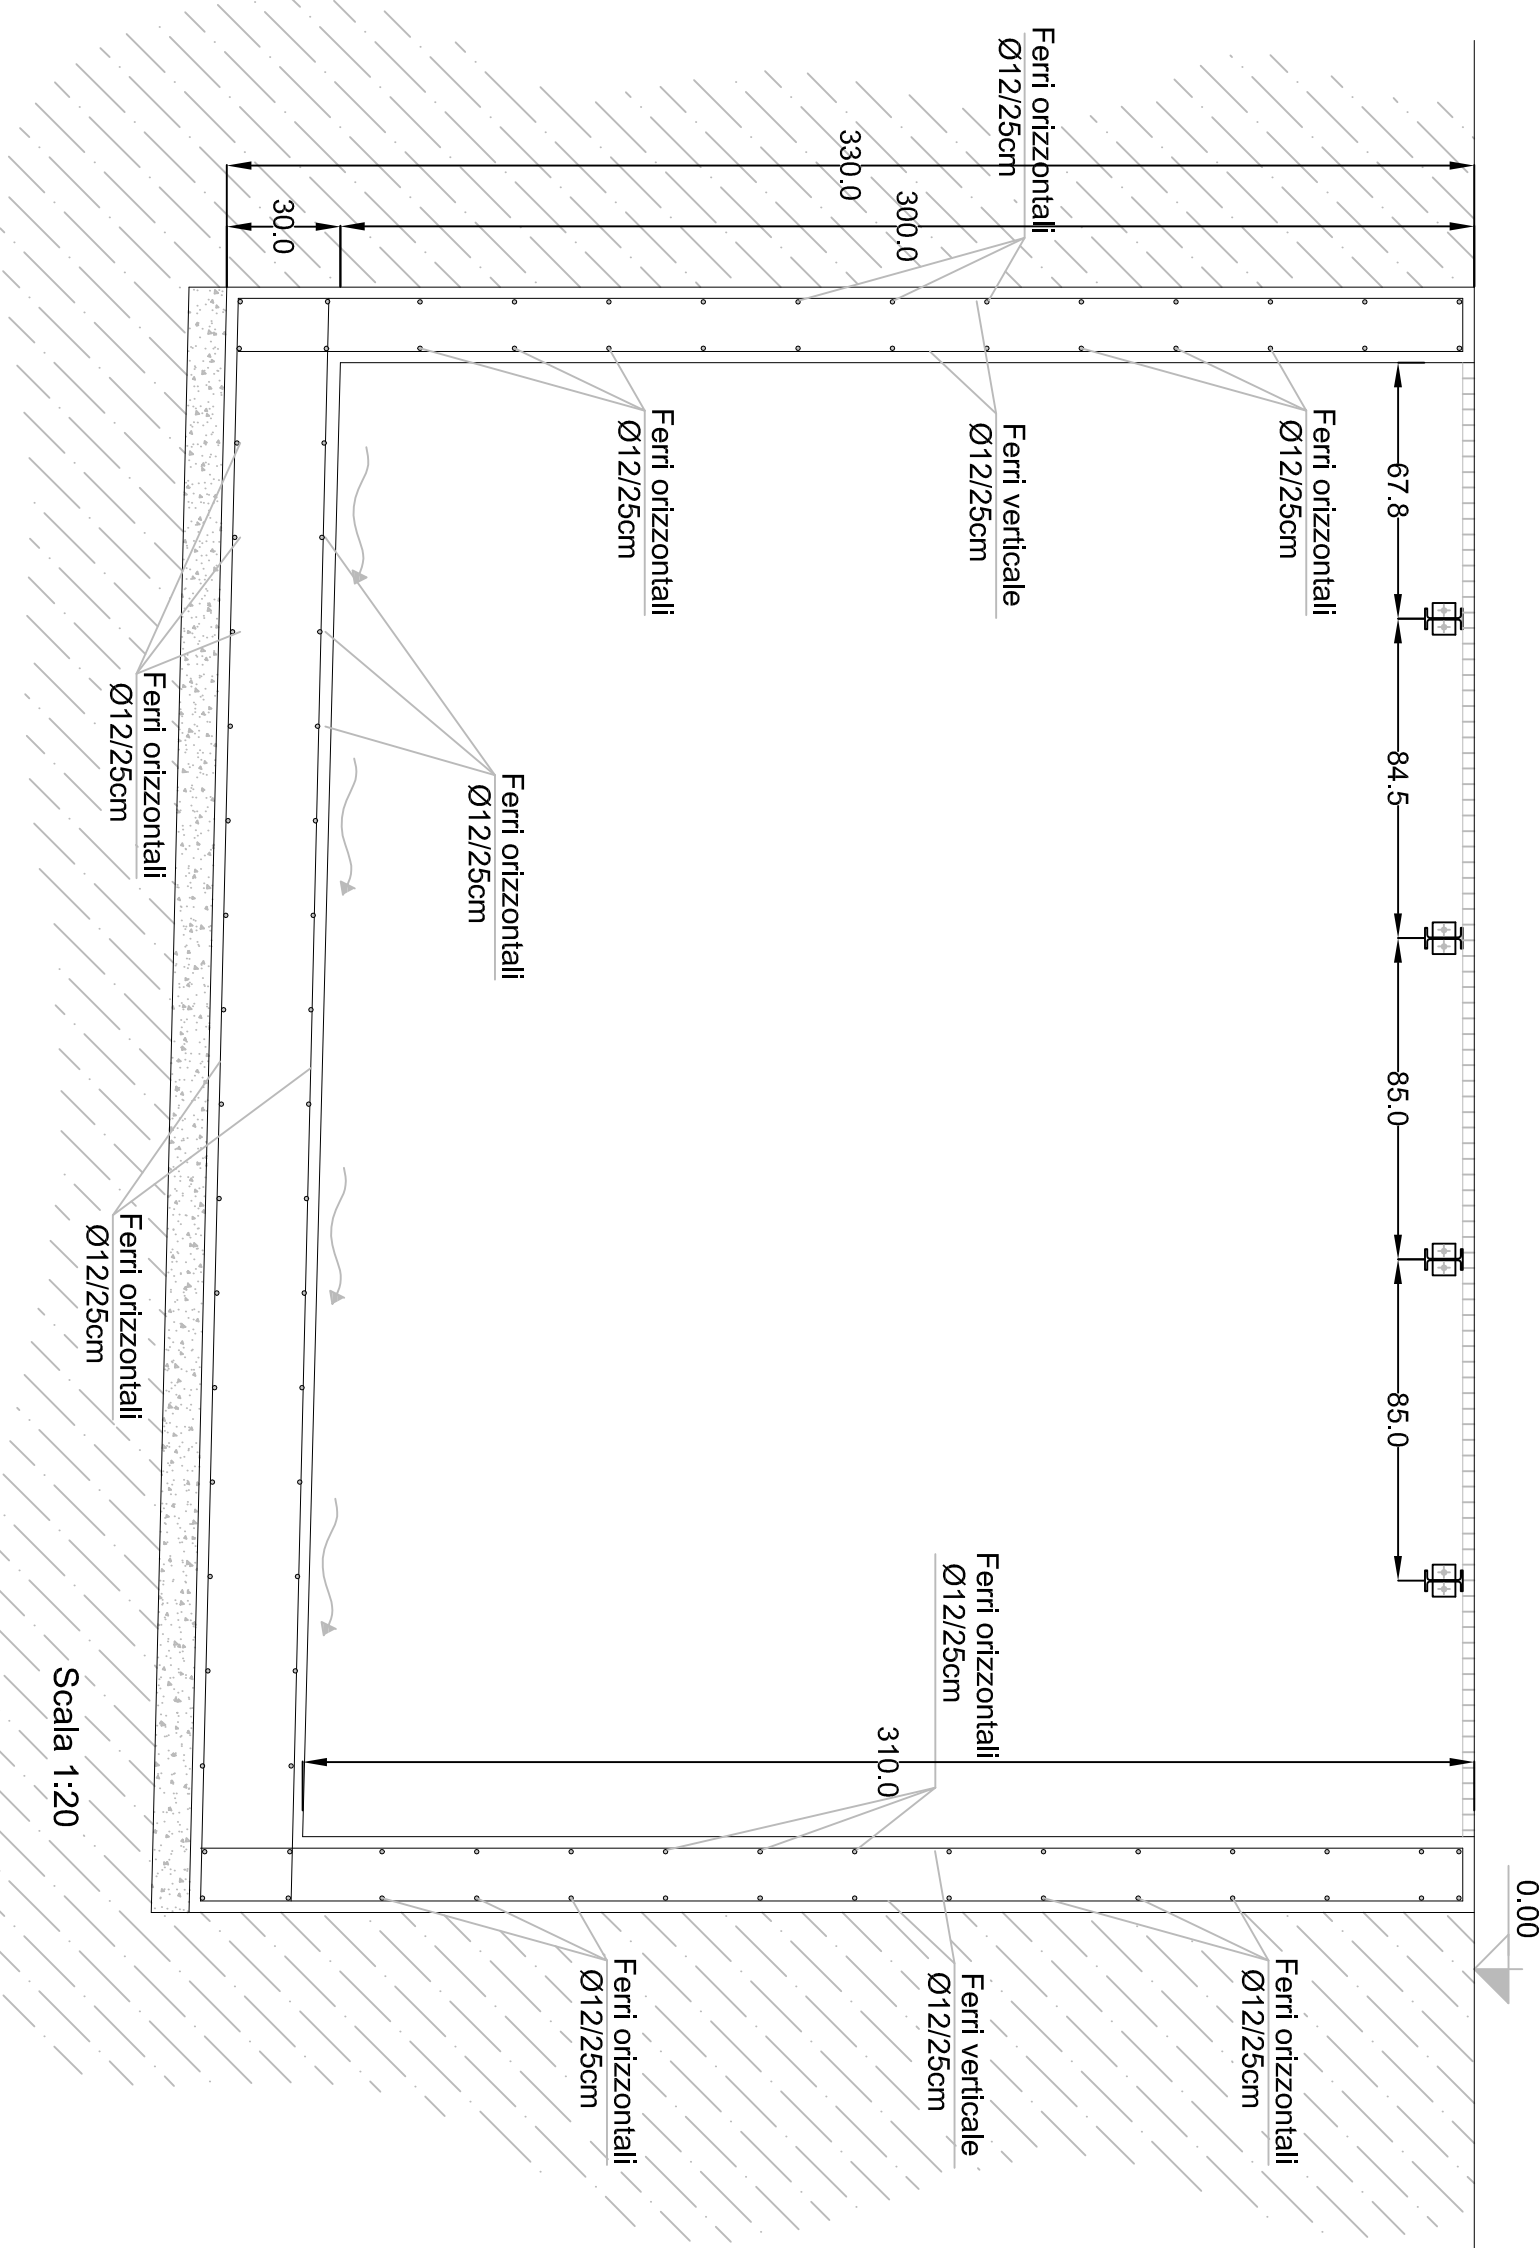


## PIANTA DELLA PLATEA DI FONDAZIONE

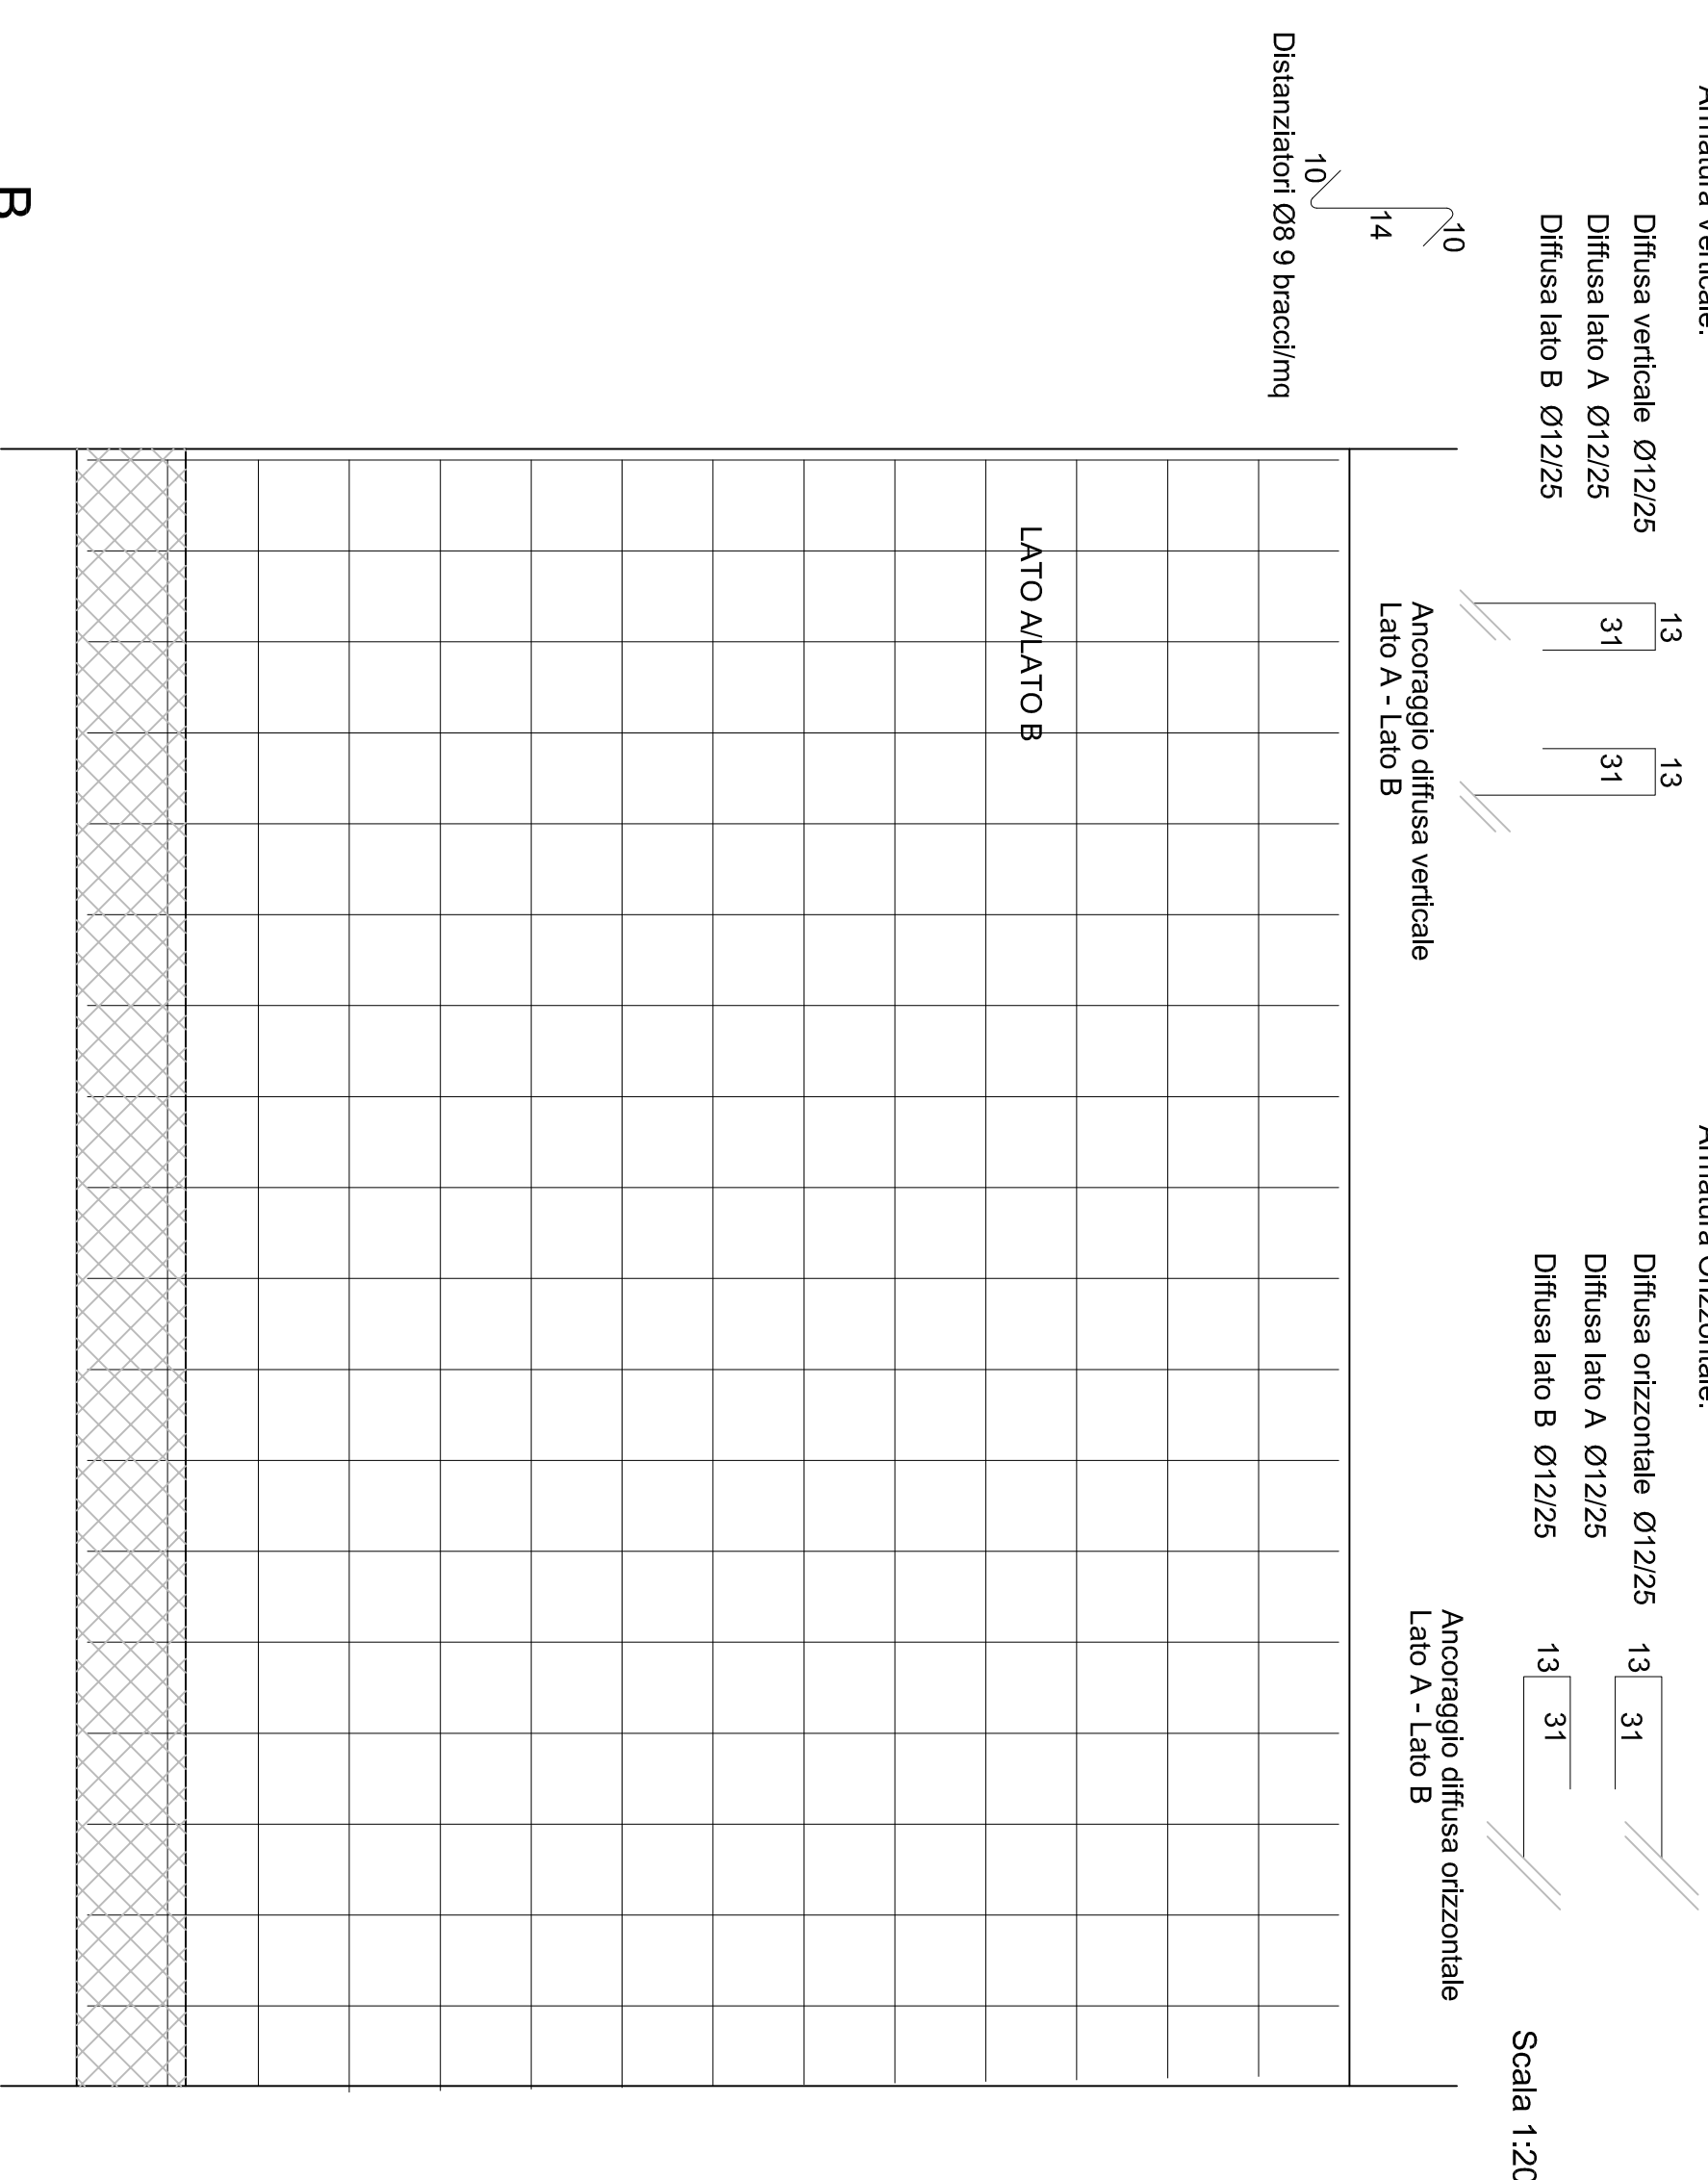

# PIANTA DELLE CARPENTERIE

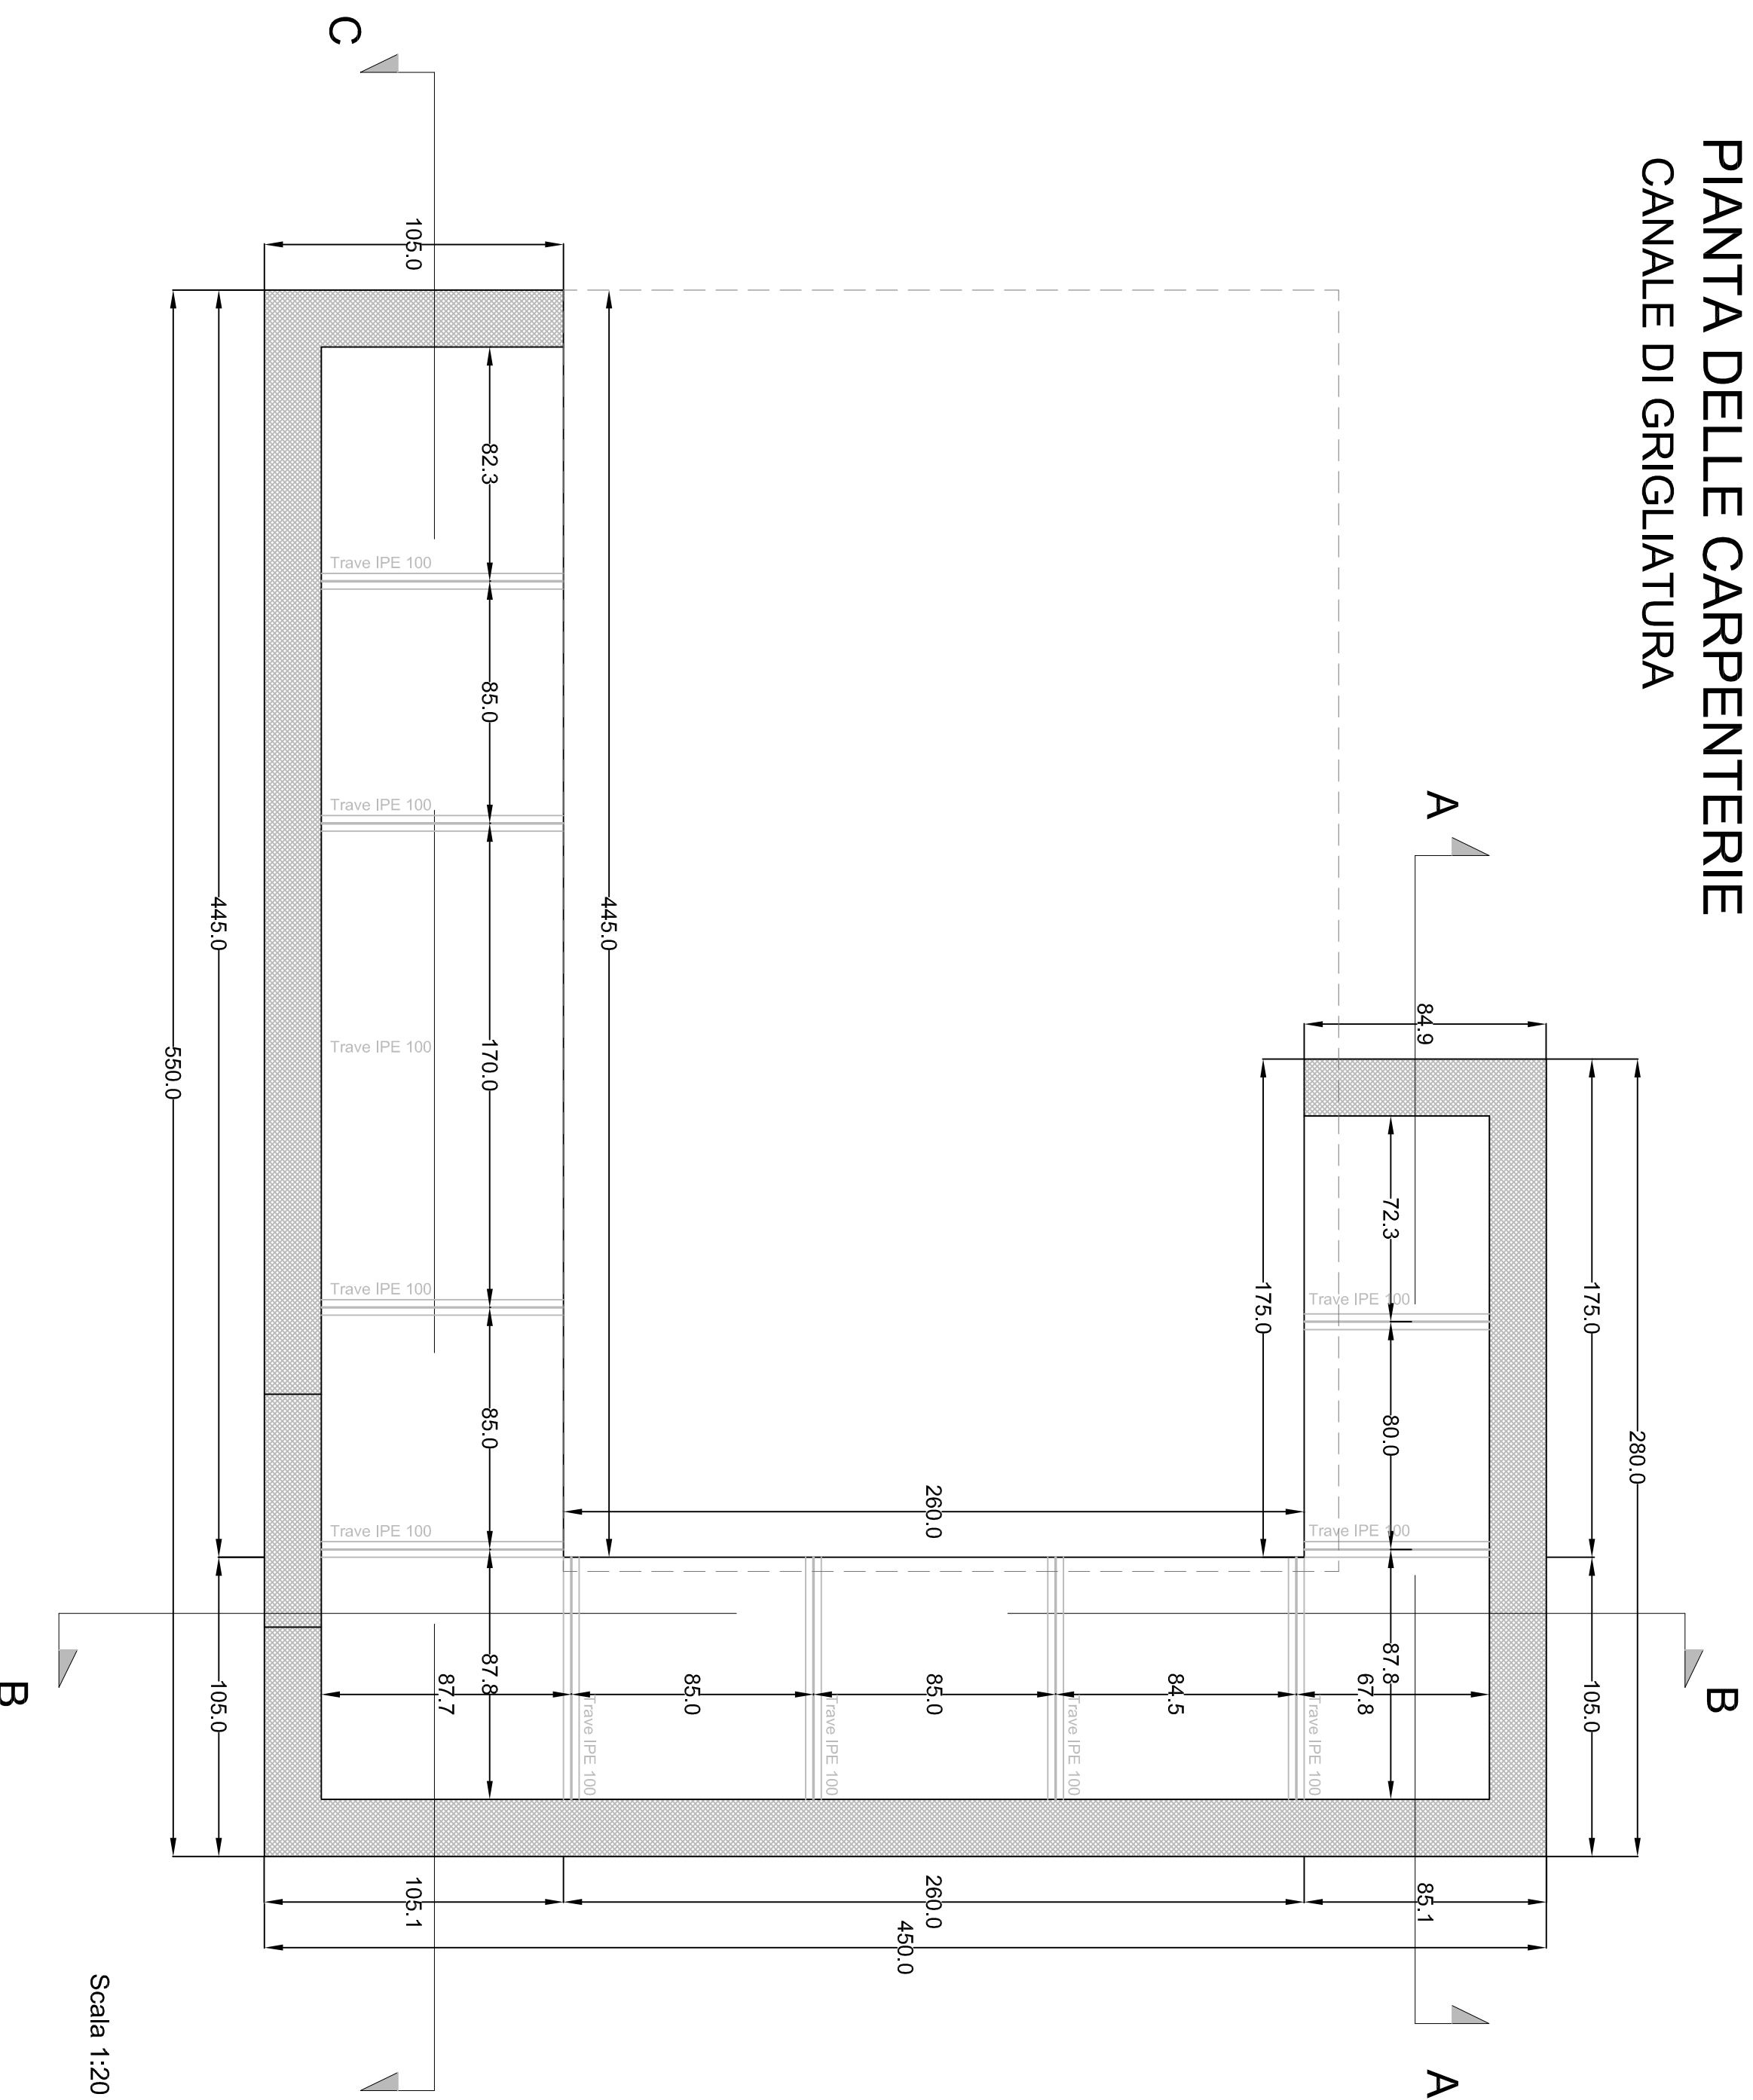

## PIANTA DELLA PLATEA DI FONDAZIONE

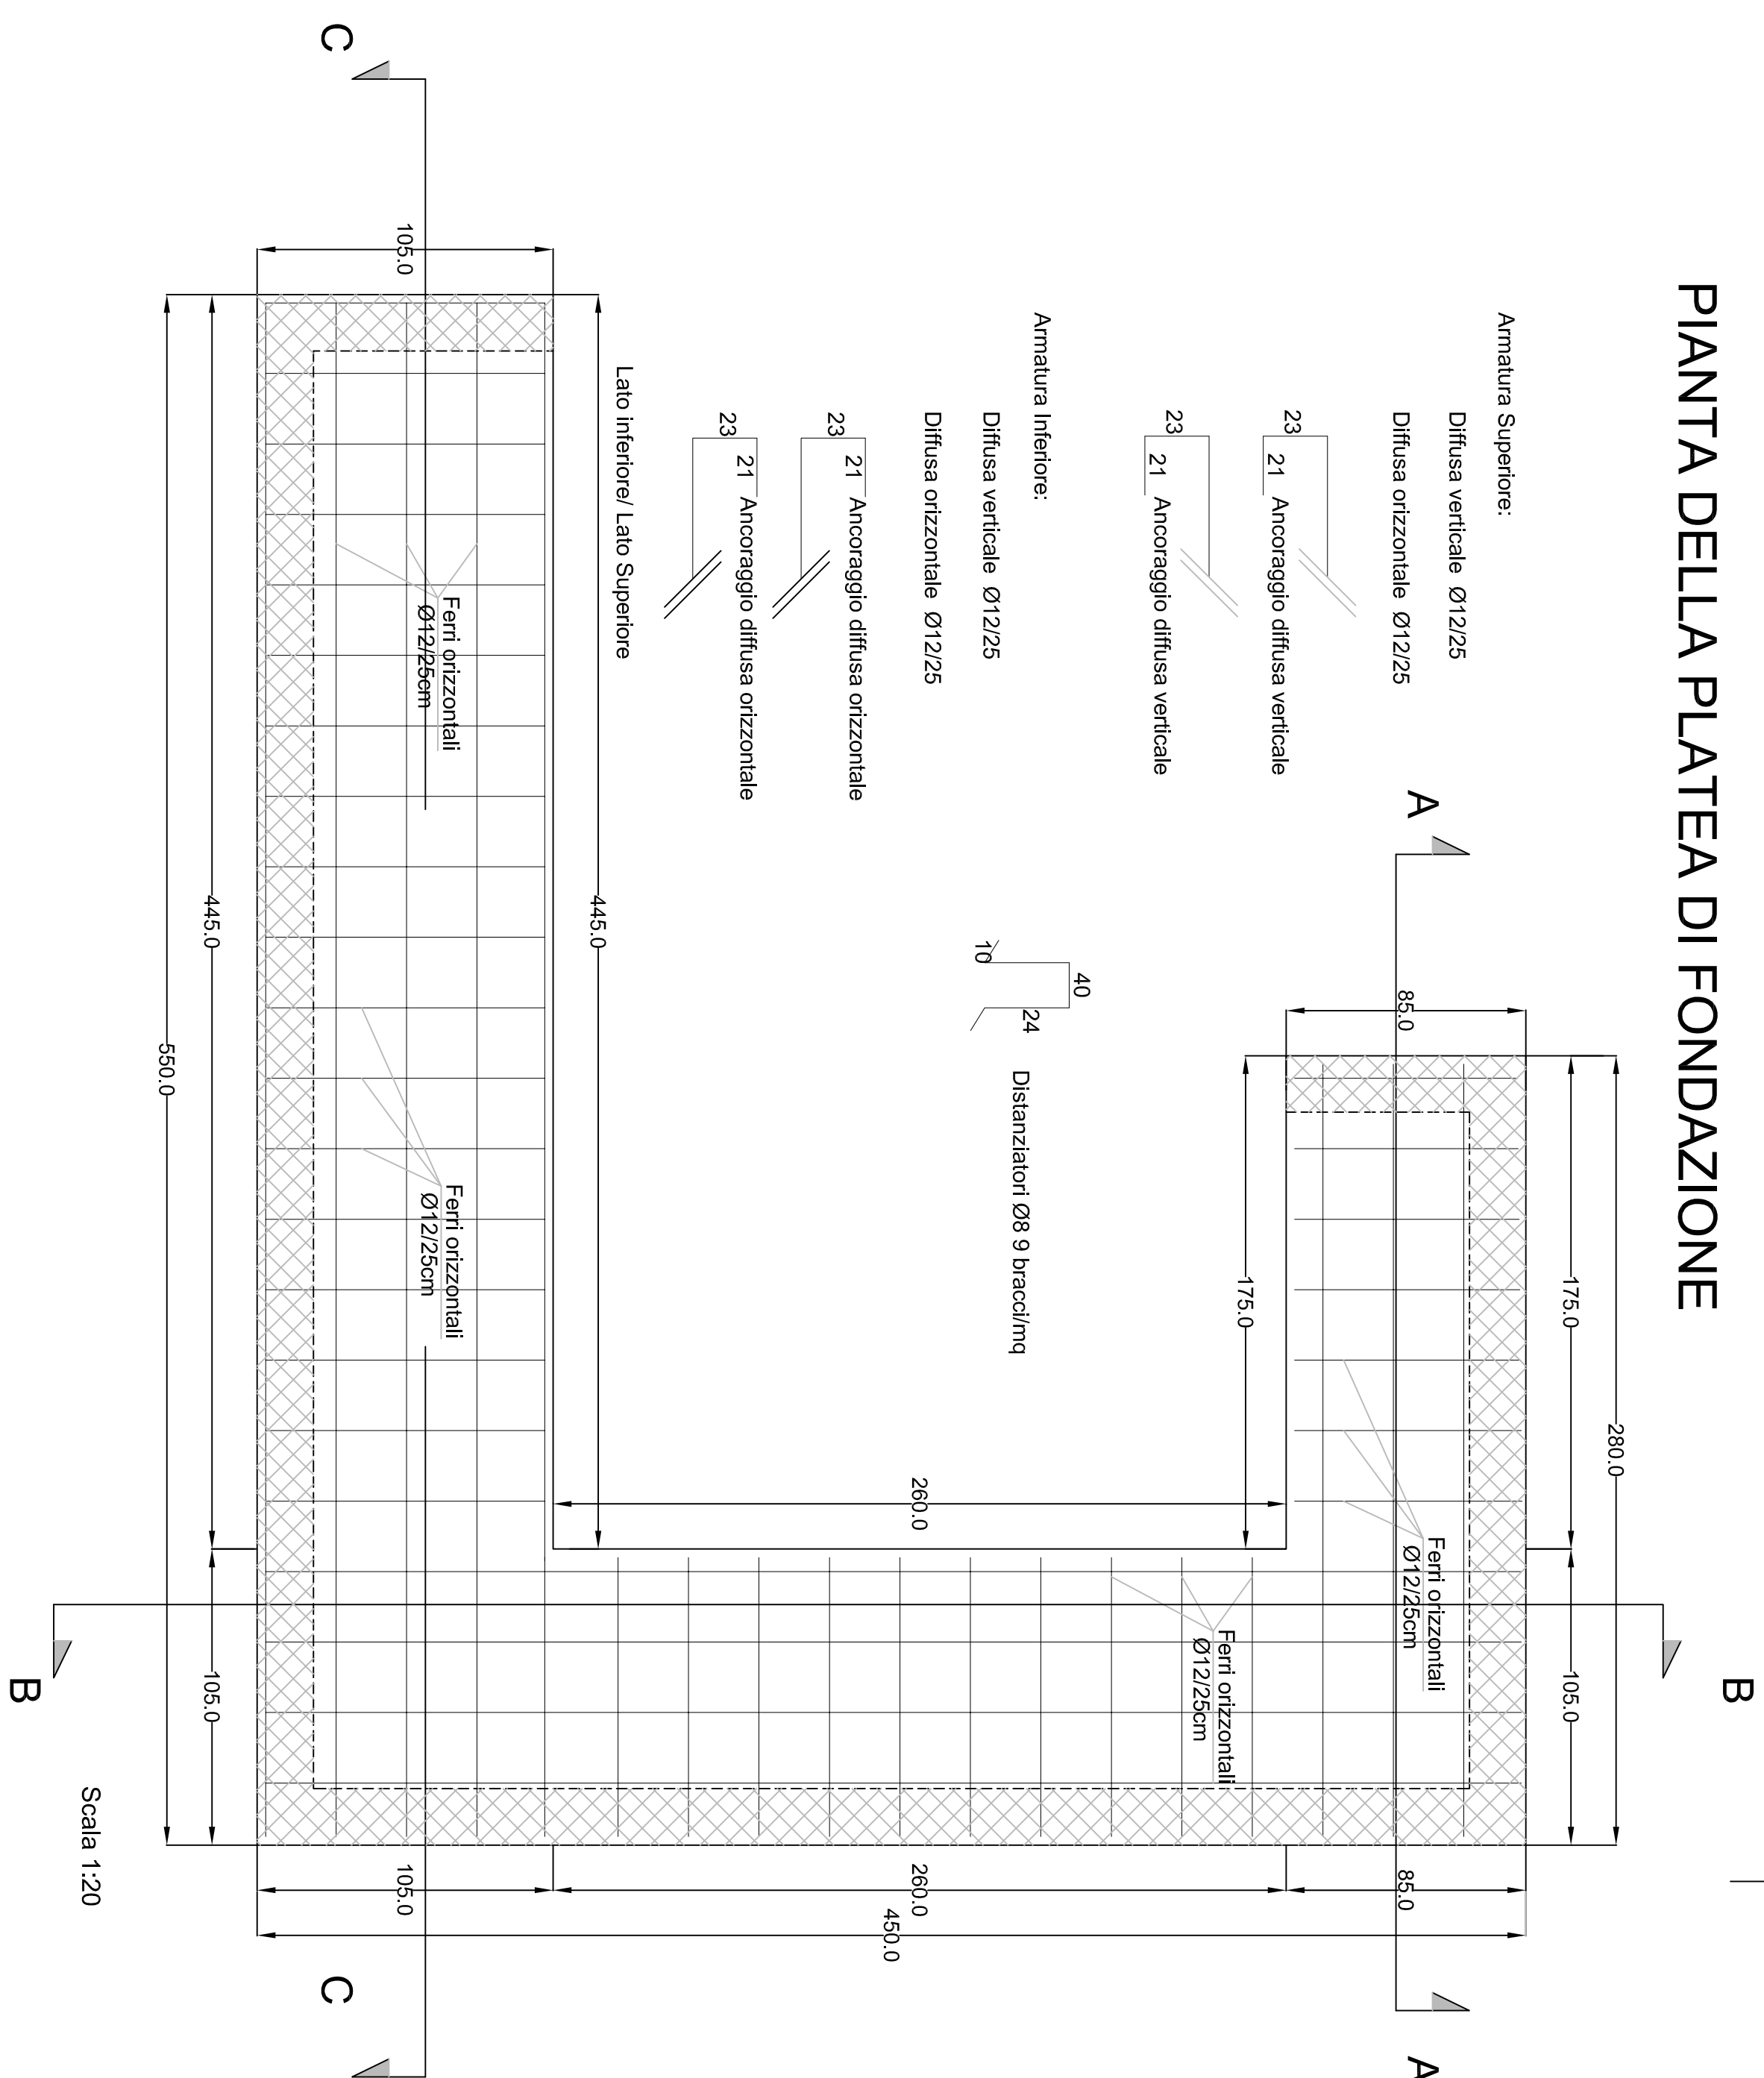[illegible]