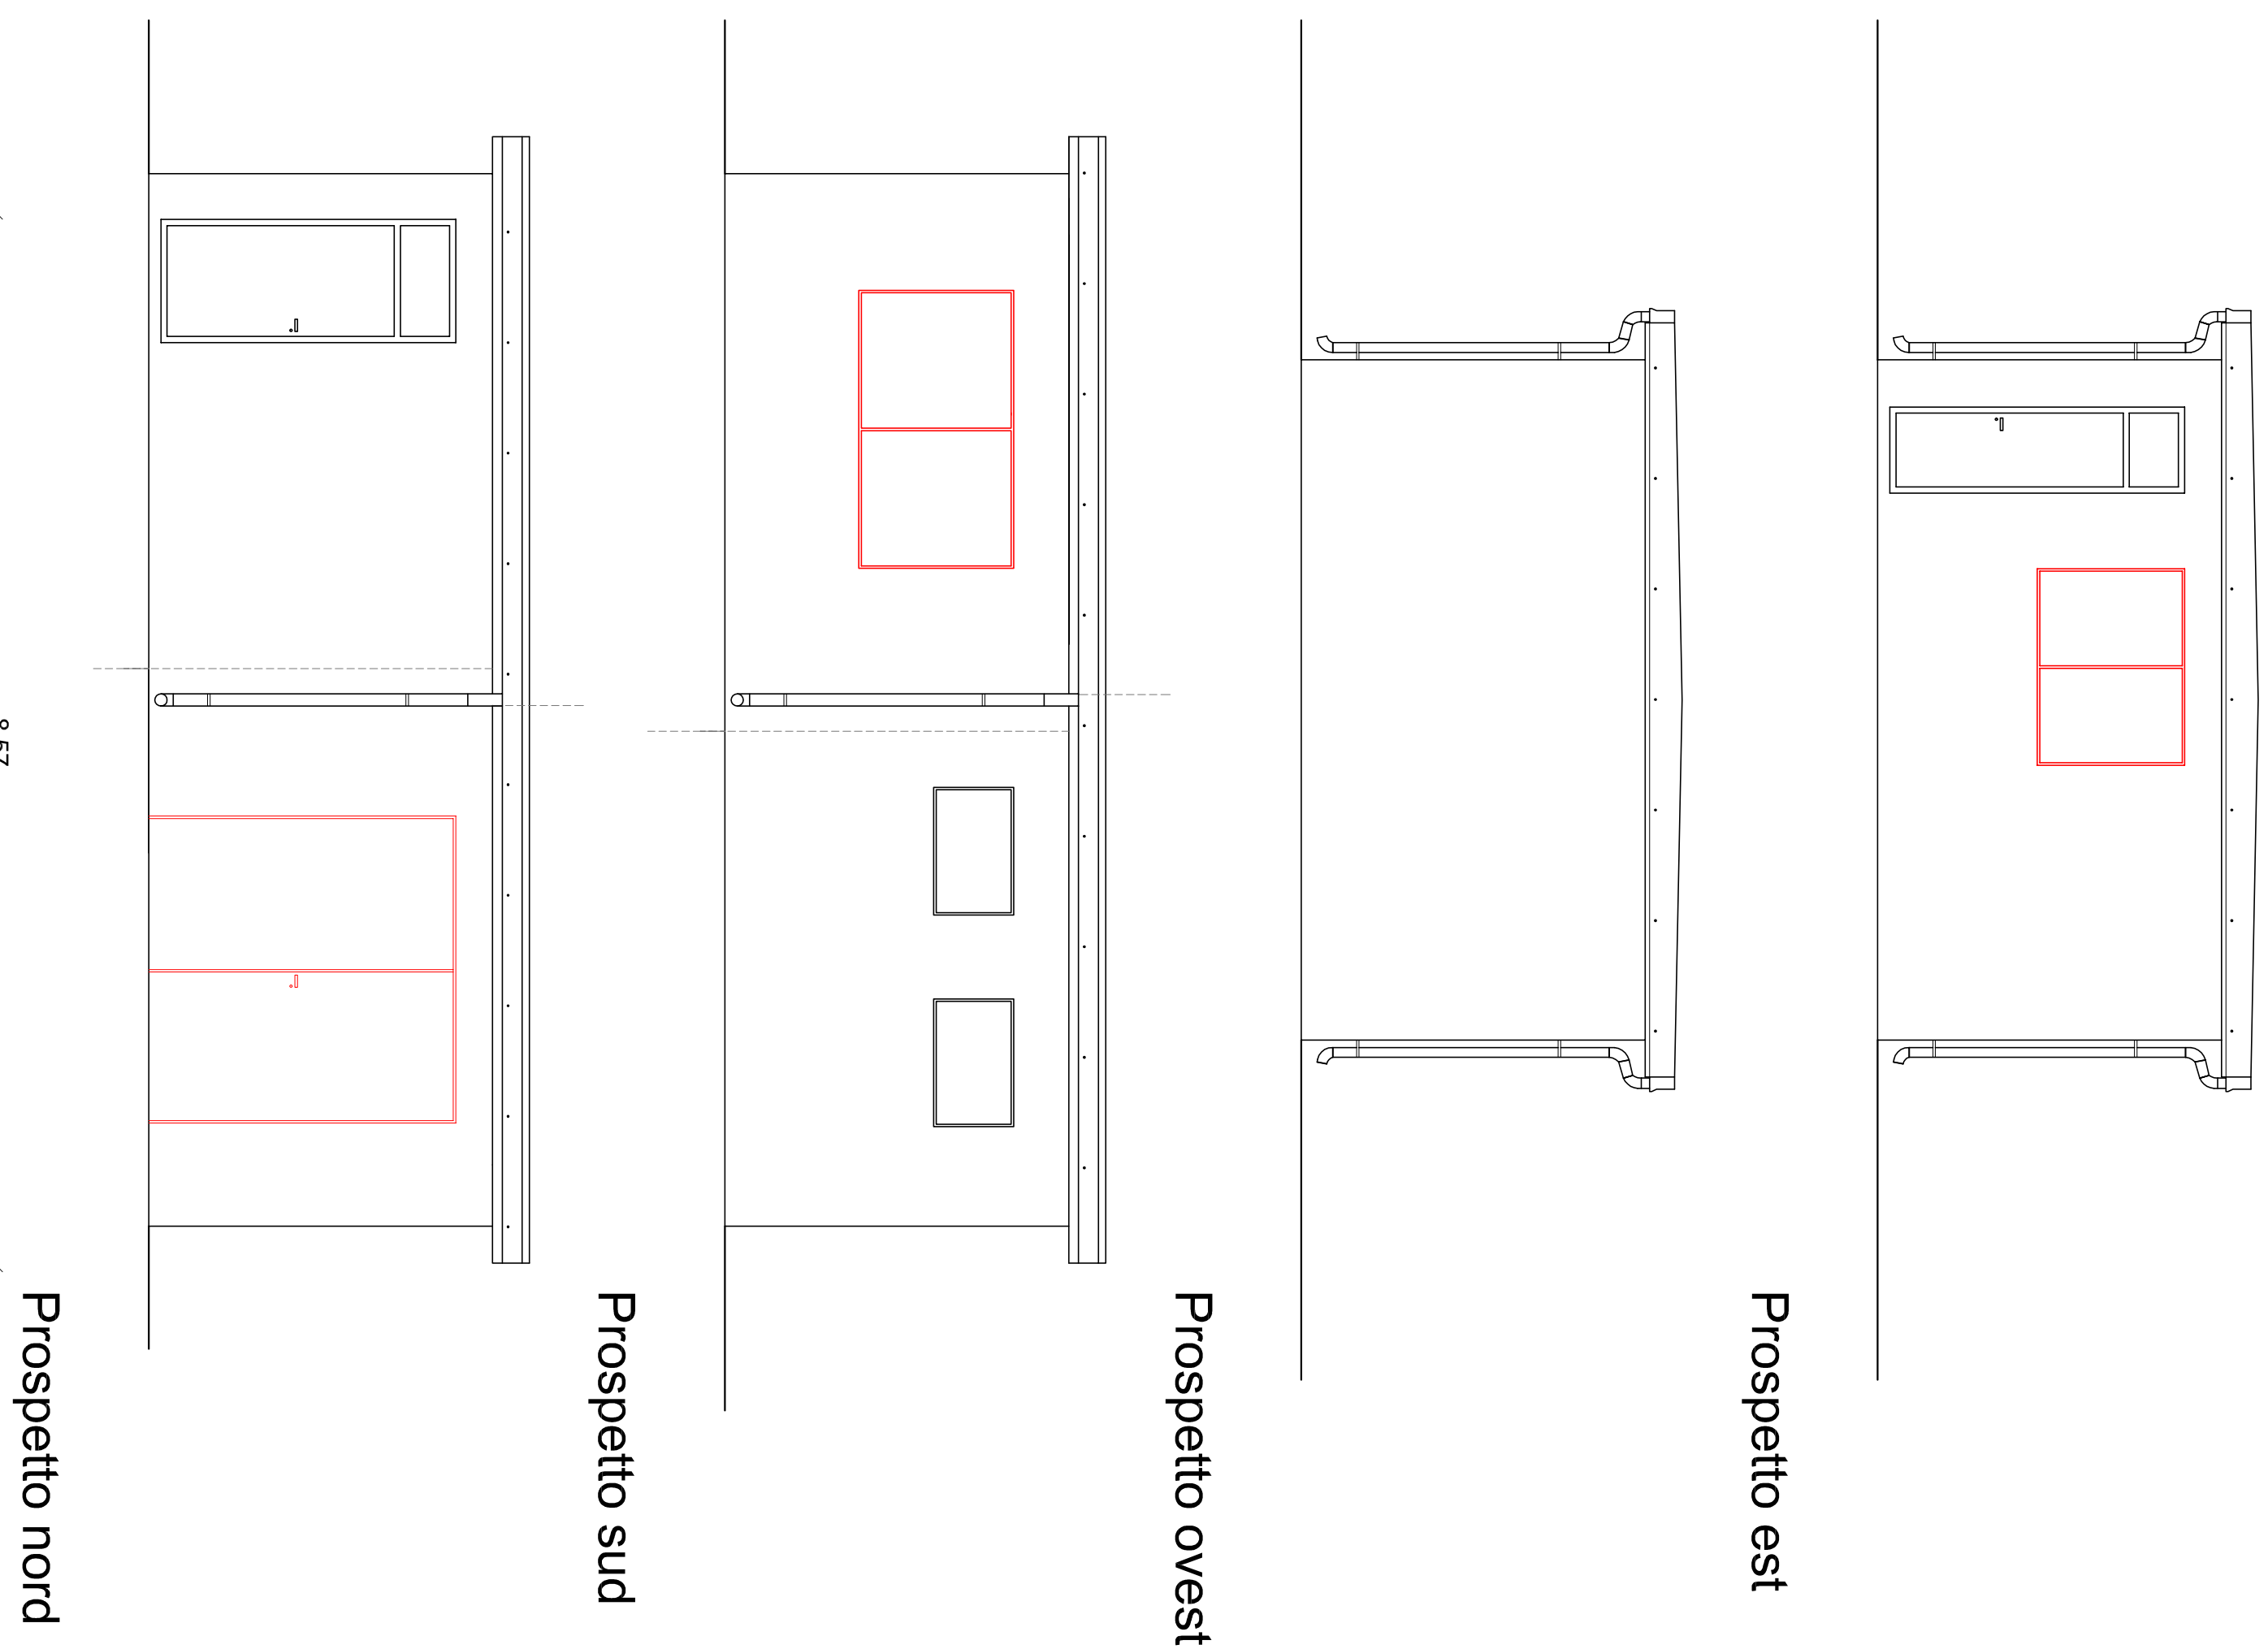
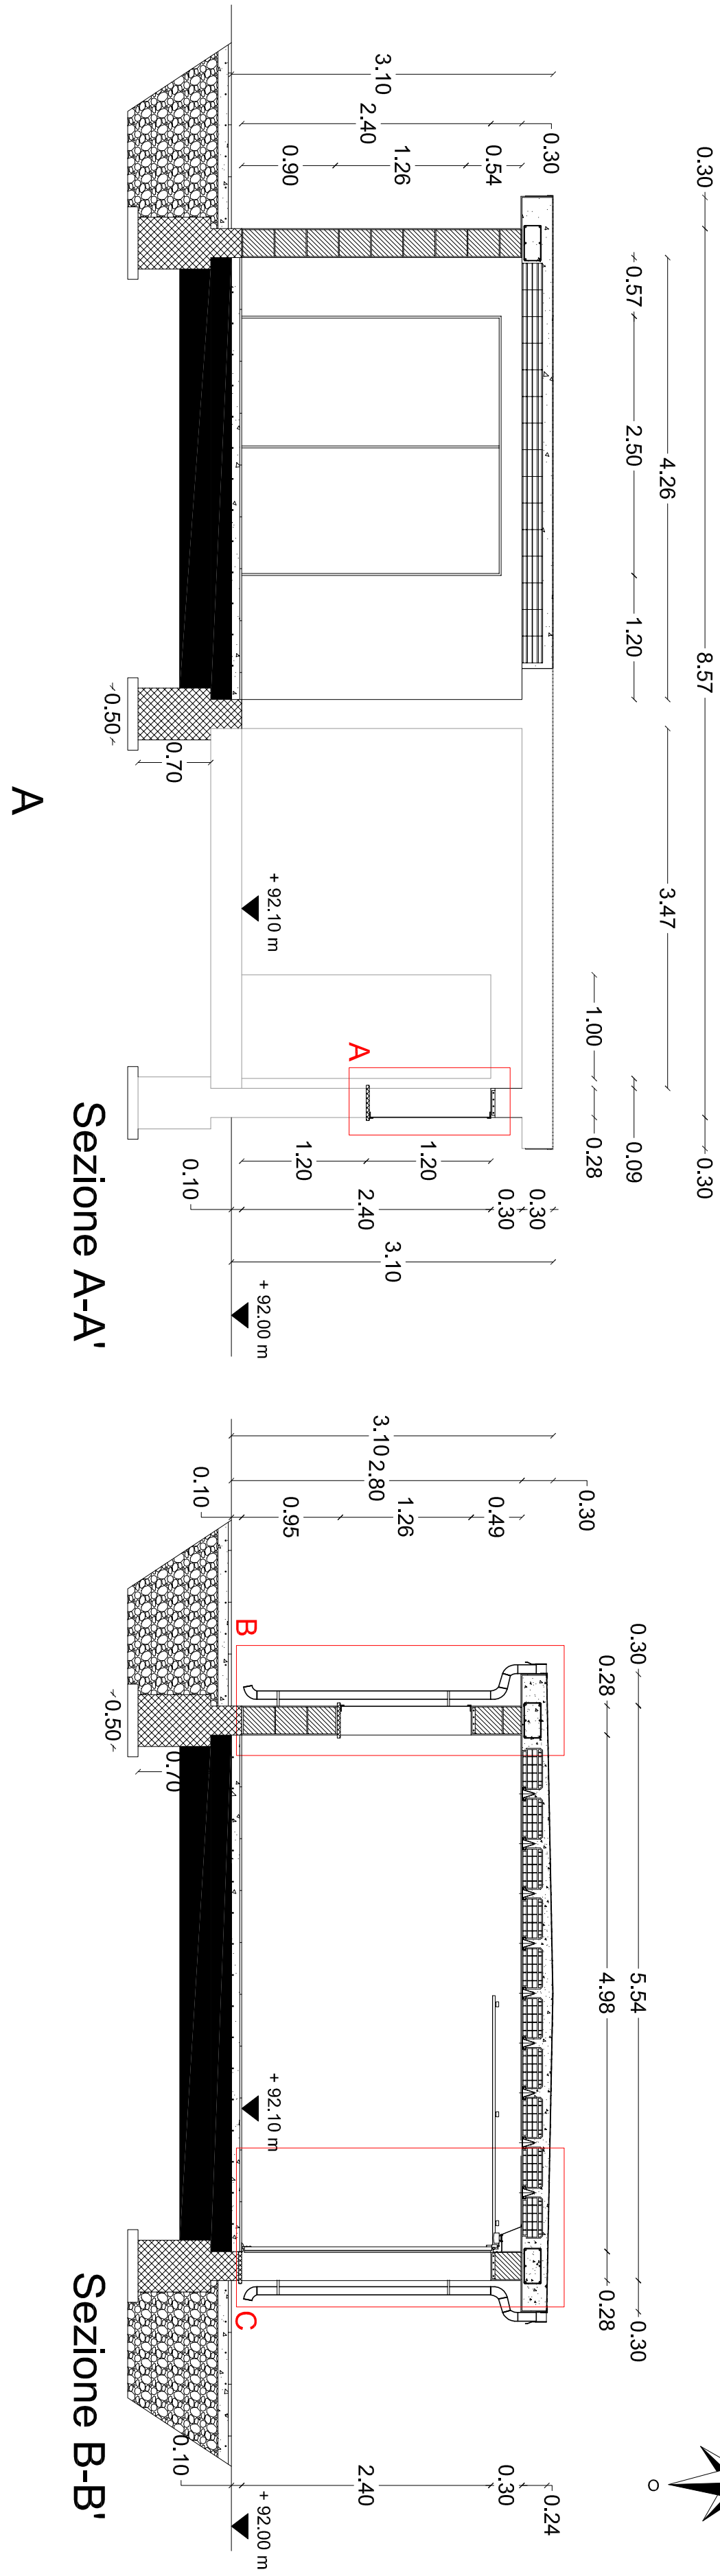
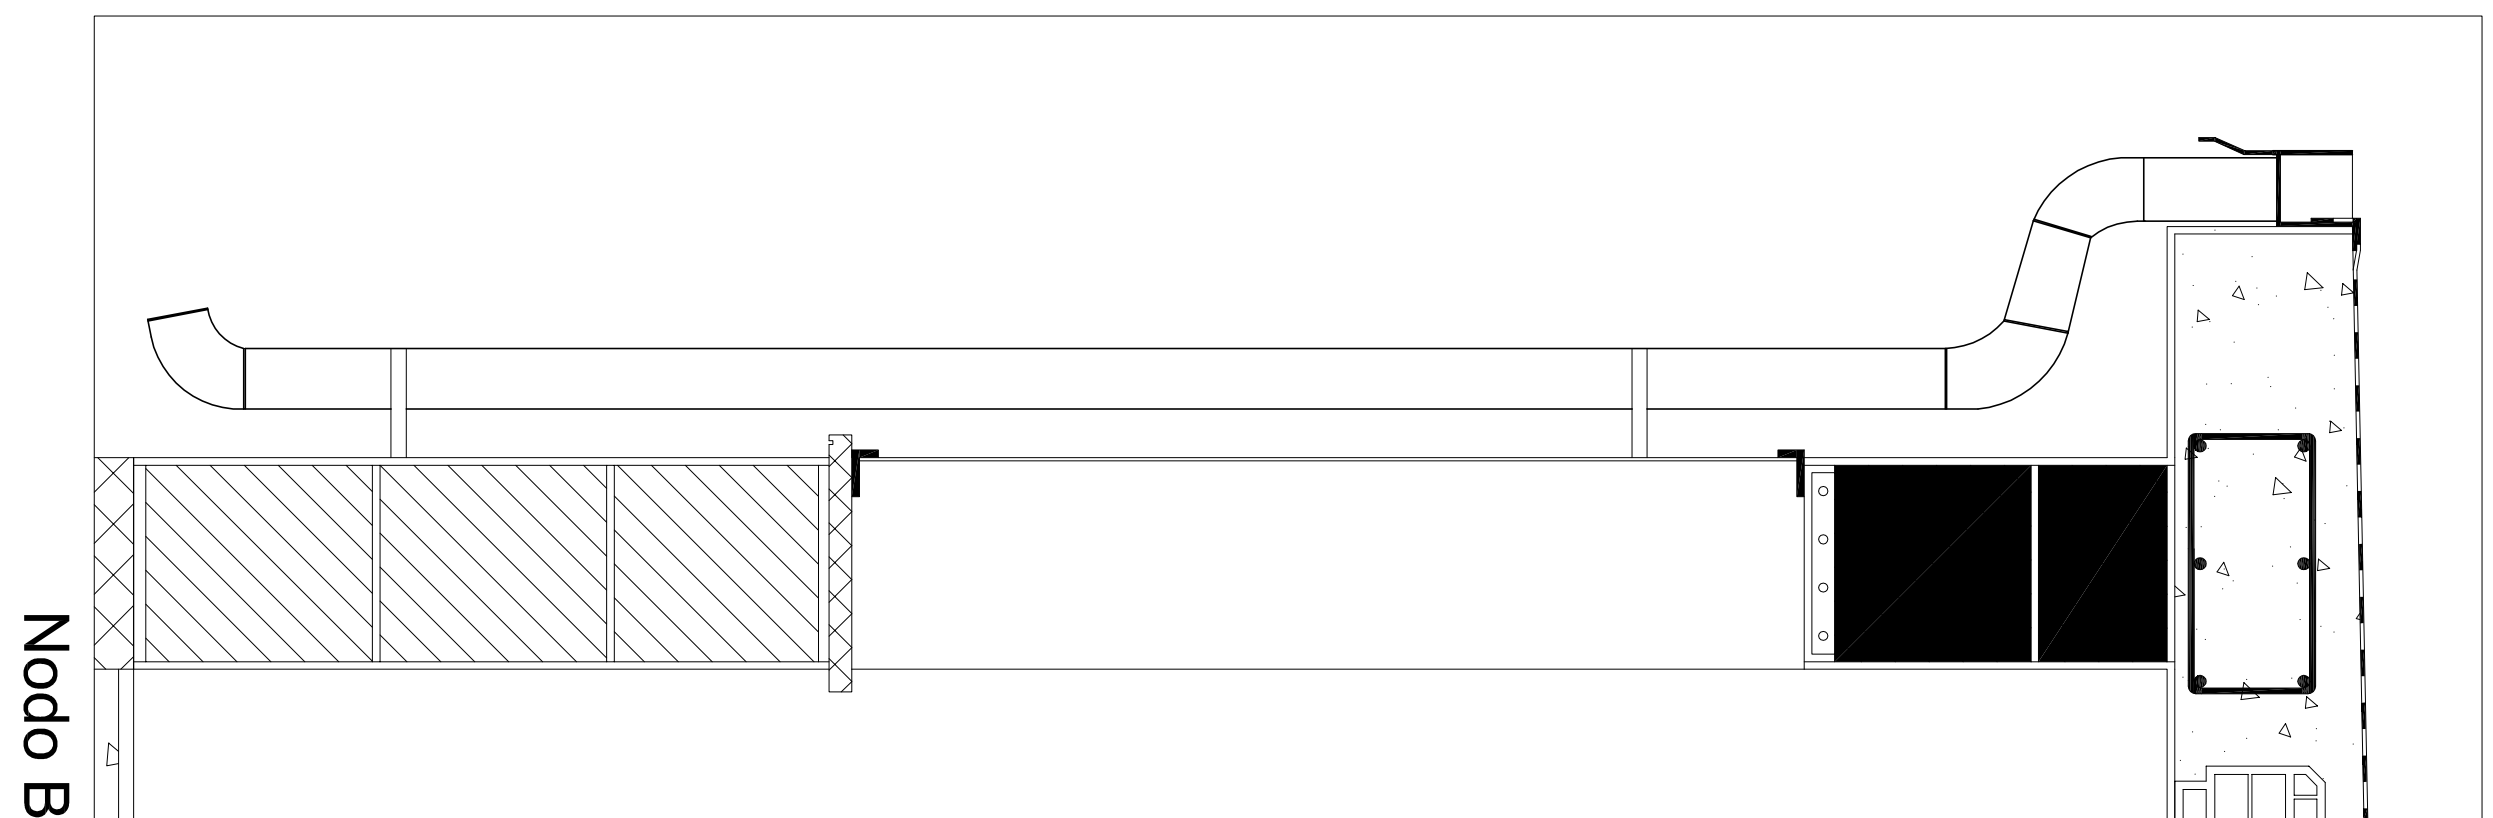


PROSPETTI
1:50

SEZIONI
1:50

NODI
1:10


[illegible]

ELABORATI GRAFICI DI PROGETTO

STATO DI PROGETTO - LOCALE SOFFIANTI

PROGETTO ESECUTIVO

**LAVORI DI RIPRISTINO DELLA FUNZIONALITA' DELLA
SECONDA LINEA DI TRATTAMENTO PRESSO
L'IMPIANTO DI DEPURAZIONE DI OZZERO (MI)**



CAP