

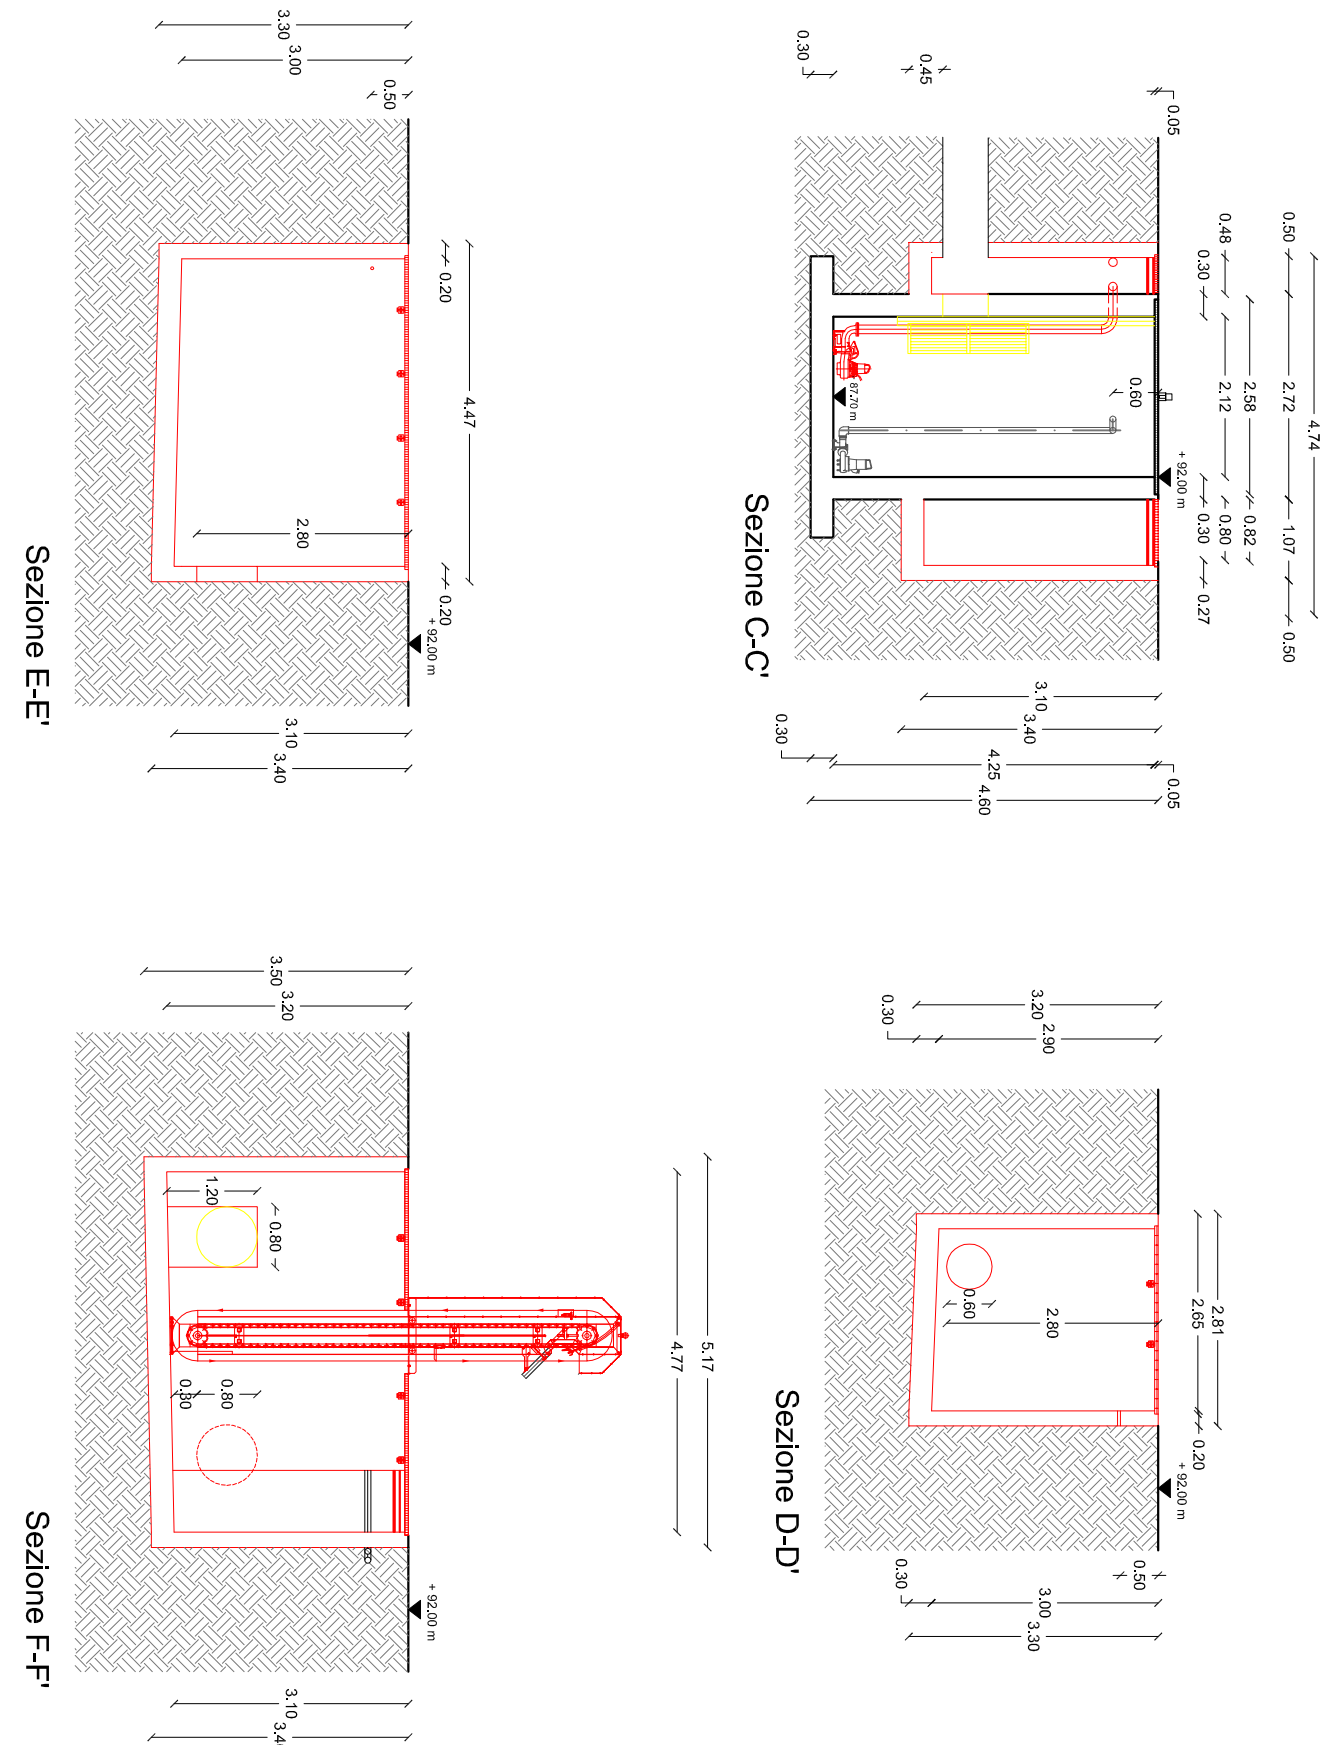
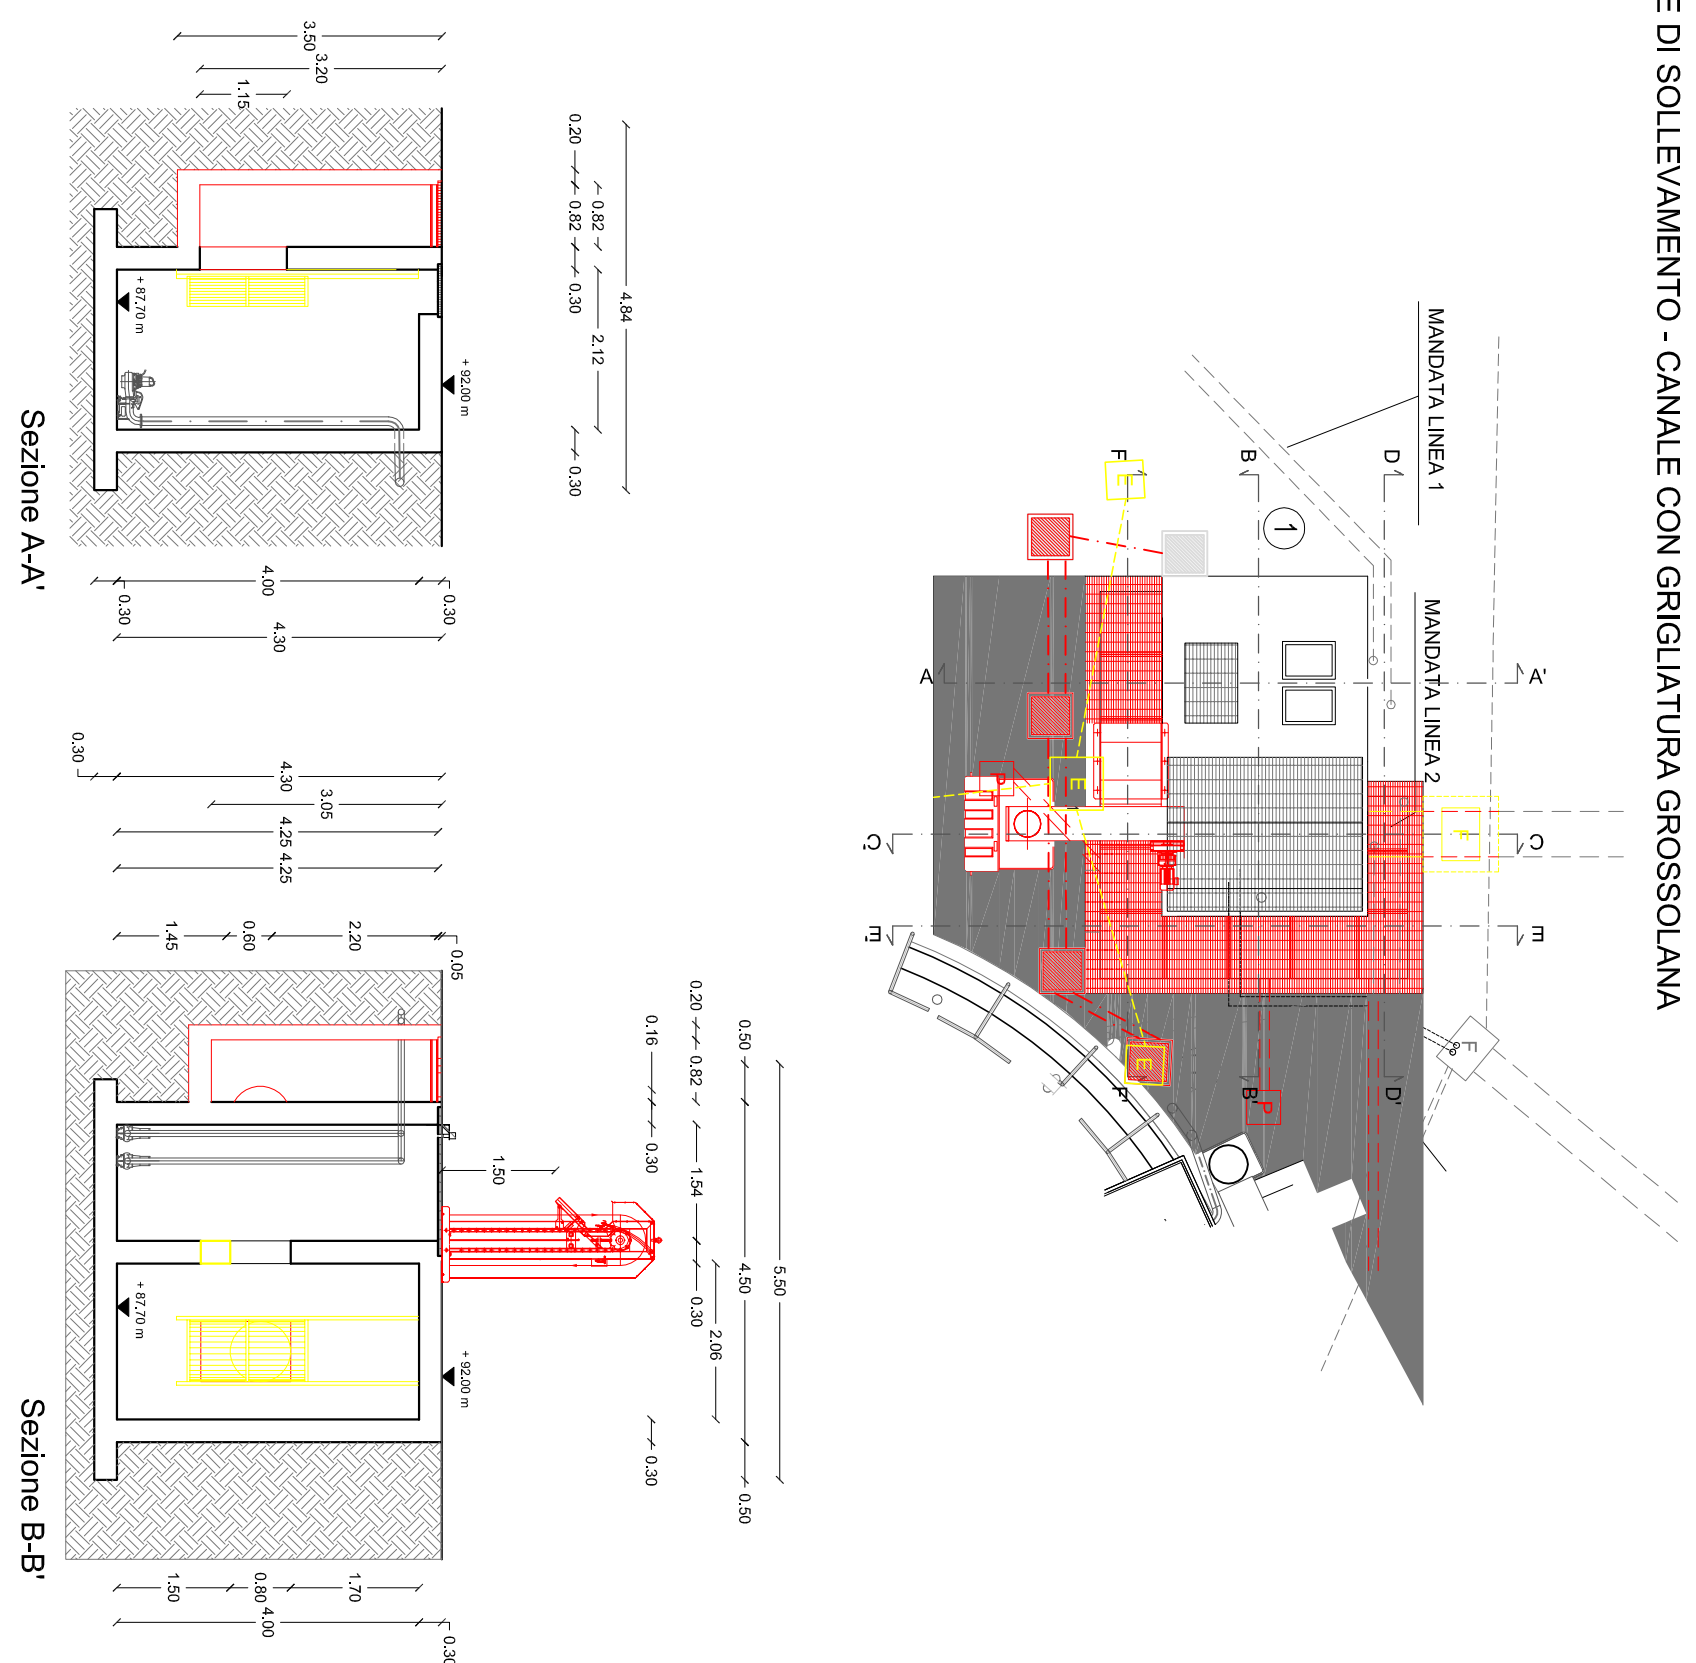


## STAZIONE DI SOLLEVAMENTO - CANALE CON GRIGLIATURA GROSSOLANA

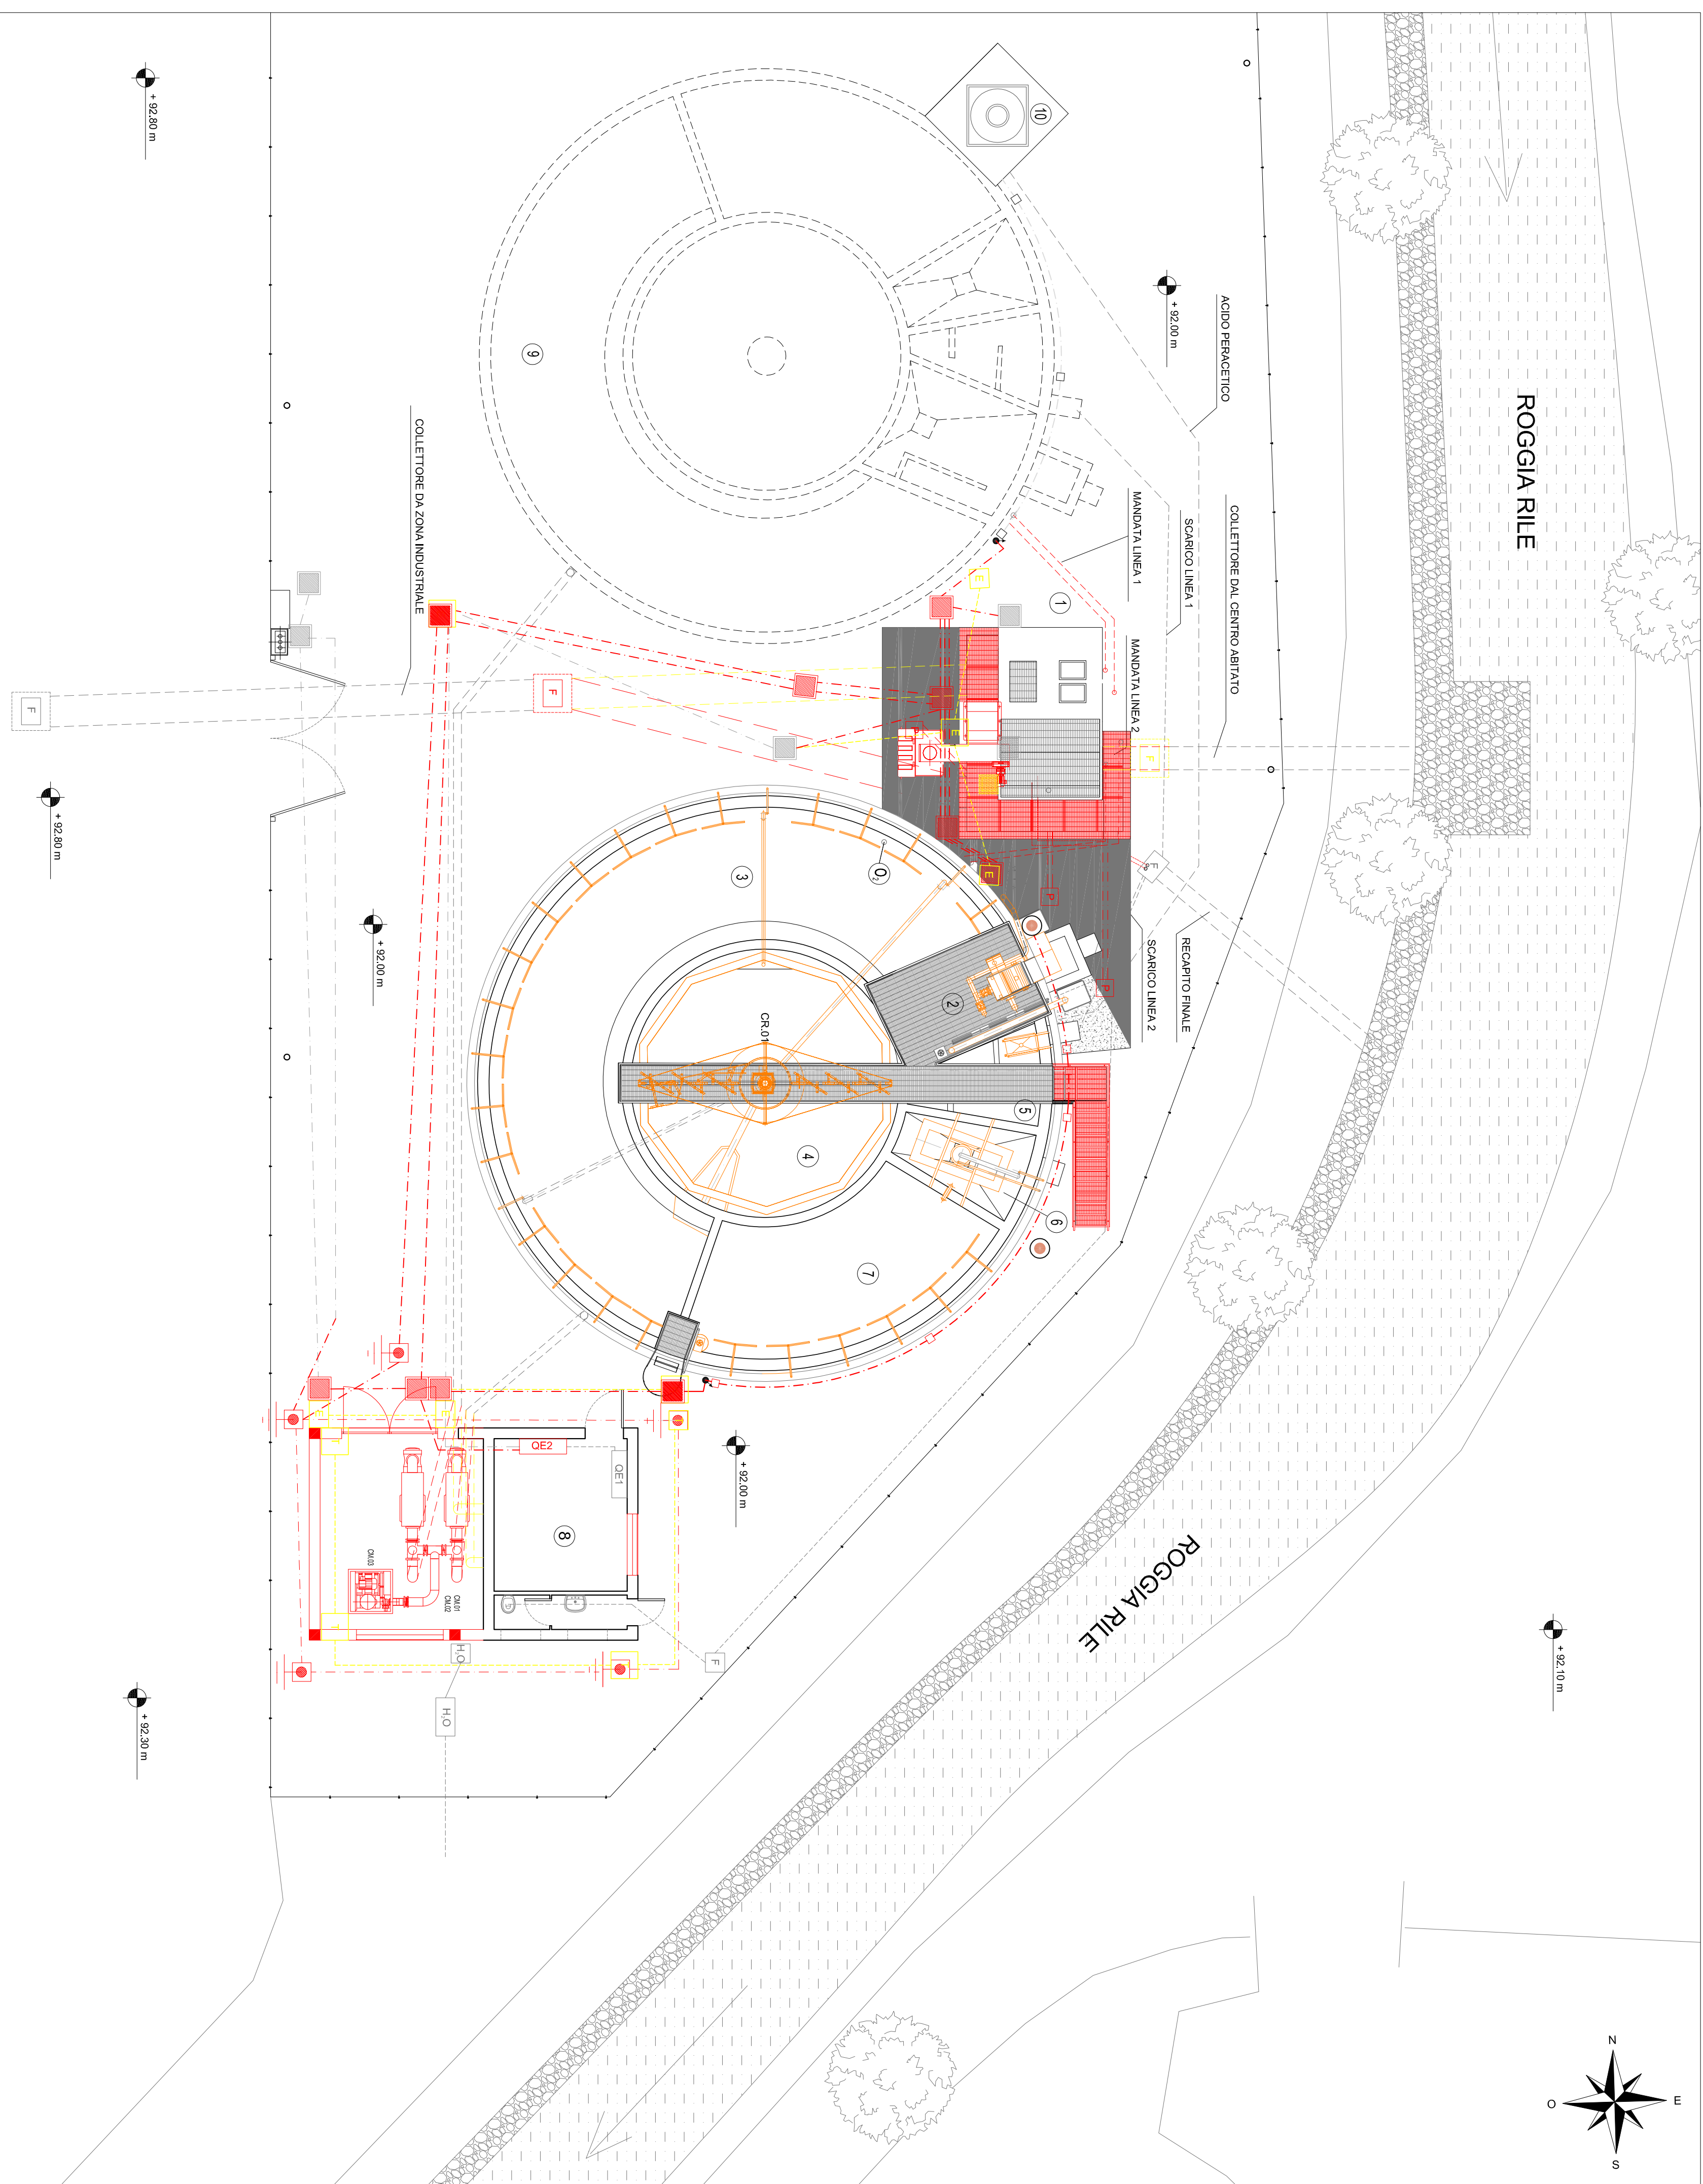

LOCALE SOFFIANT

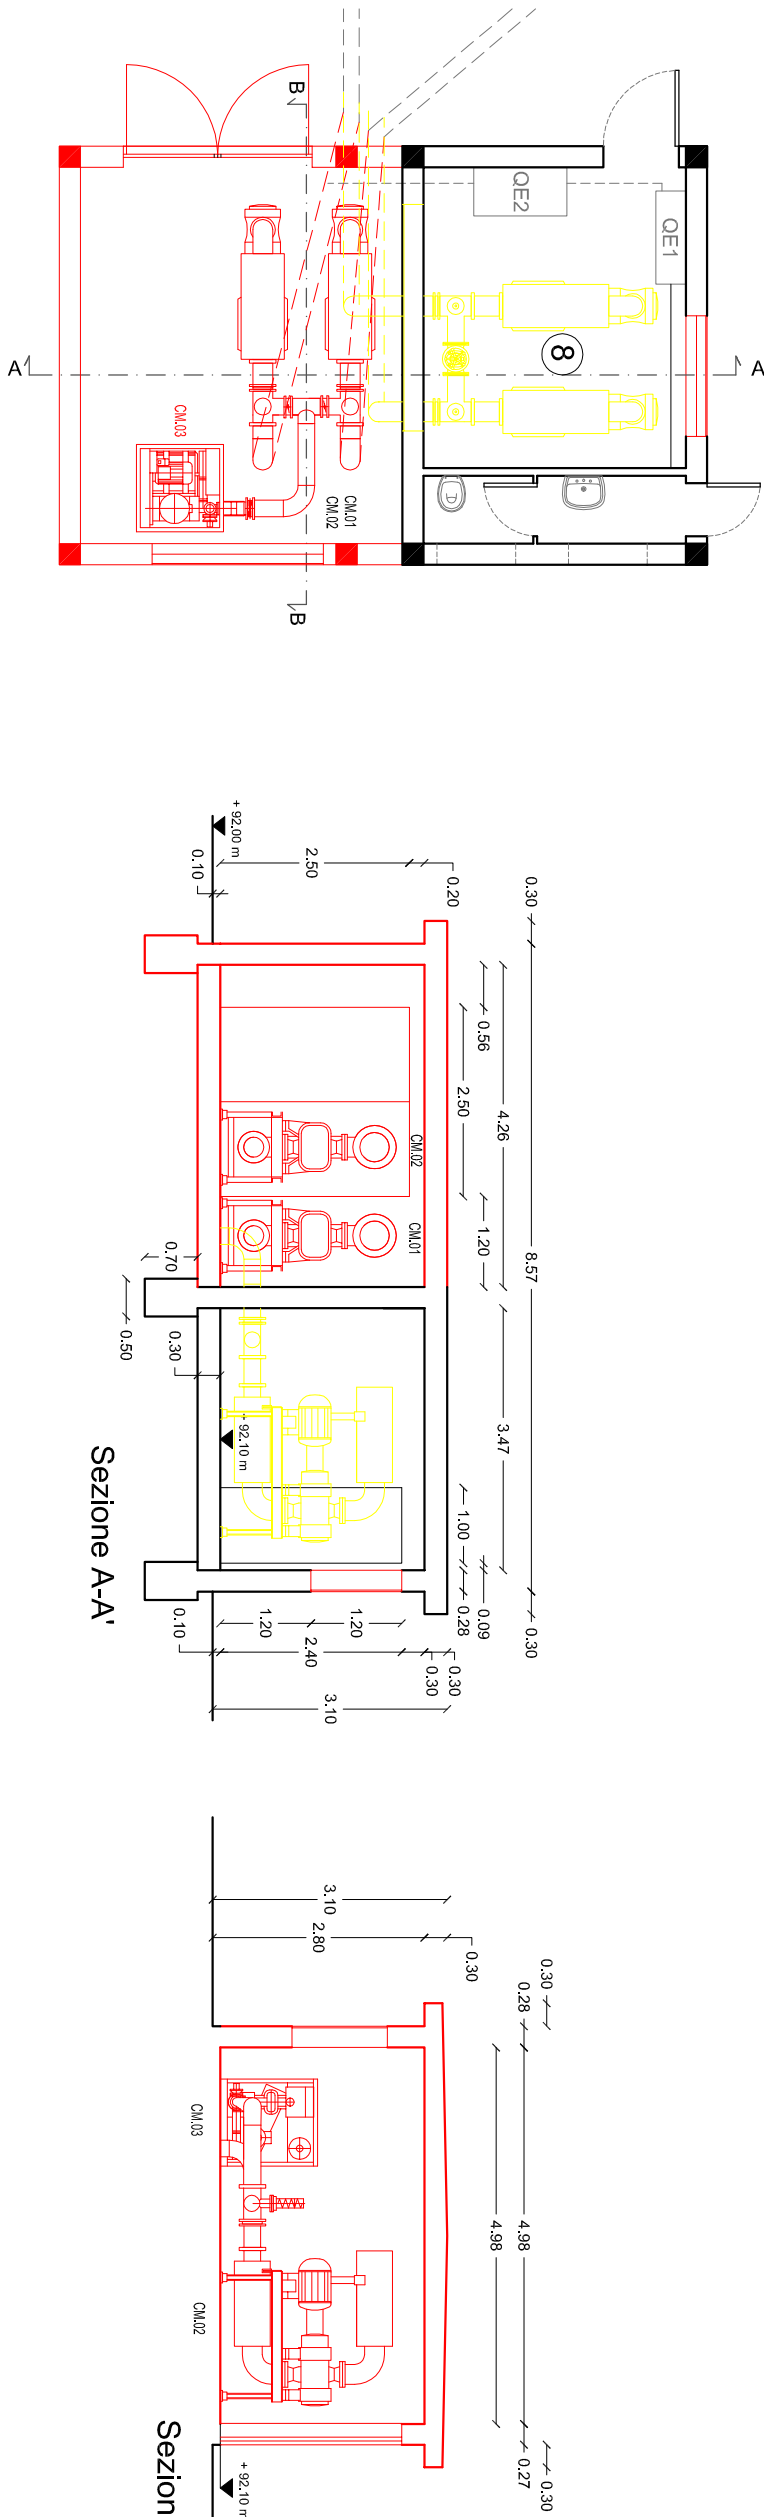

## LEGENDA

- |  |    |                              |  |    |                          |
|--|----|------------------------------|--|----|--------------------------|

**LAVORI DI RIPRISTINO DELLA FUNZIONALITA' DELLA  
SECONDA LINEA DI TRATTAMENTO PRESSO  
L'IMPIANTO DI DEPURAZIONE DI OZZERO (MI)**

## PROGETTO ESECUTIVO

## STATO DI PROGETTO - DEMOLIZIONE E COSTRUZIONE

ELABORATI GRAFICI DI PROGETTO


[illegible]